





VISTA DEL PROSPETTO SUD



VISTA DEL PROSPETTO NORD

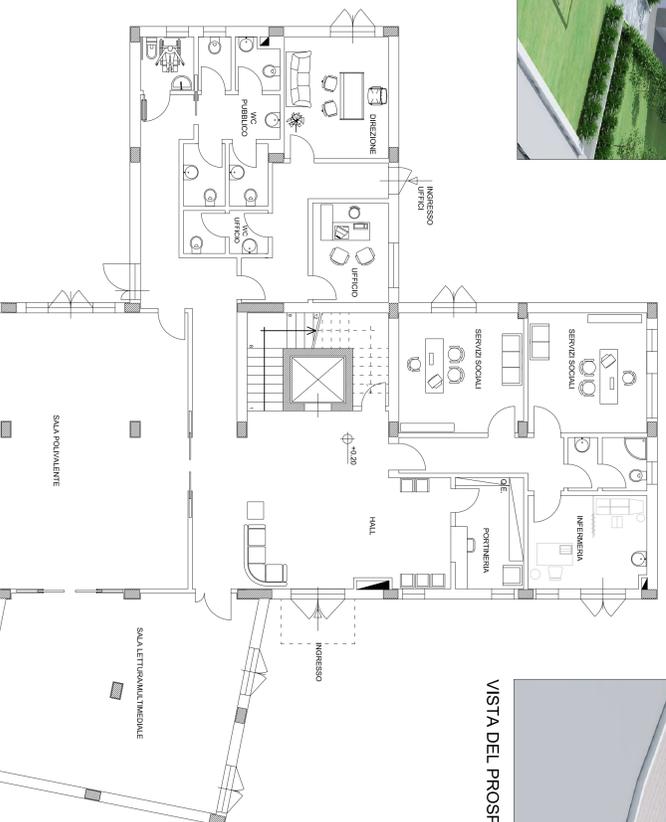

PIANTA PIANO TERRA

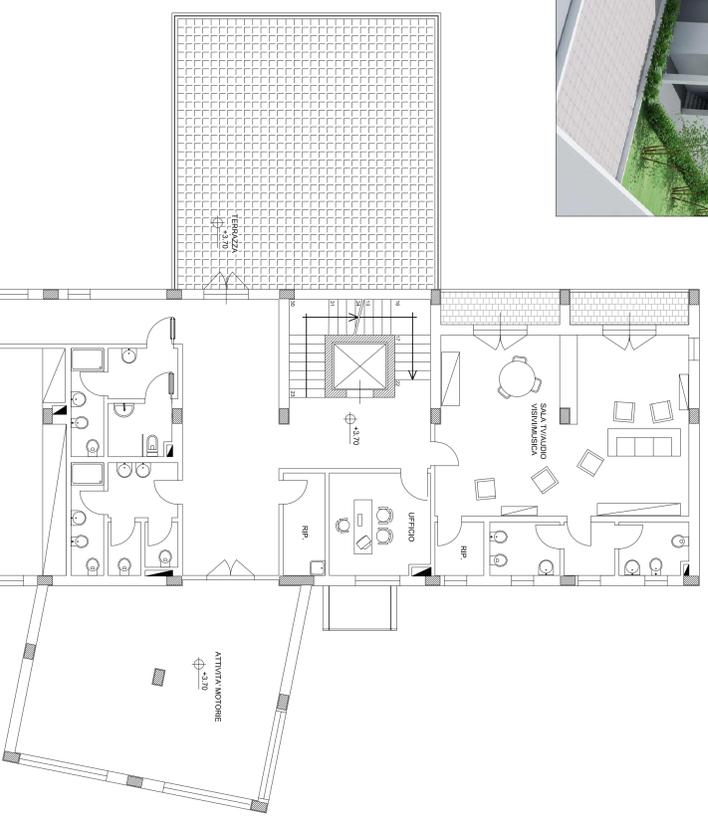

PIANTA PIANO PRIMO



CITTA' DI PALERMO
- SETTORE URBANISTICA -

**CENTRO POLIFUNZIONALE PER MINORI
DA REALIZZARE IN LOCALITA' BONAGIA A PALERMO**

Progetto Esecutivo

Progettisti Incaricati

Registrazione settore temporaneo in
Studio Tecnico degli Ingegneri
Luigi Palizzolo e Ivan Torretta
e
Ing. Silvio Morcellano

Responsabile Ufficio del Proseguimento

Ing. Luigi Di Lorenzo



3. PROGETTO - ARCHITETTONICO

ELABORATO N. **3.3**

SCALA 1:100

AGGIORNATO IL

Pianta piano terra e primo con arredi