


1 **Pianta piano terra - Stato di progetto**  
Scala 1: 50

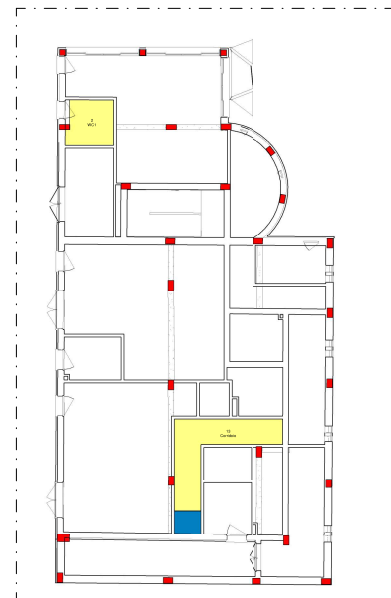

2 **Pianta piano terra - Controsoffitti**  
Scala 1: 100

**Legenda Controsoffitto PT**


h. 2,40m h. 2,20m

**Abaco dei controsoffitti - Piano terra**


Tipo: Cartongesso sp. 10mm

Numero	Nome	Offset di altezza da livello	Area
2	WC 1	h. 2,40m	5,82 mq
13	Corridoio	h. 2,20m	1,66 mq
13	Corridoio	h. 2,40m	13,07 mq

**Sistema antisismico per controsoffitti**

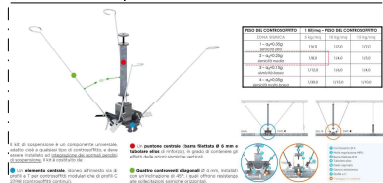

**Schema installazione**

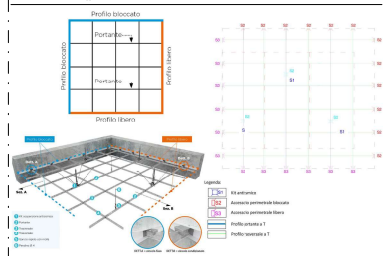



**Rapporto Aeroilluminante - Piano terra**

Numero	Nome	Area locale	Sup. finestrata 1/8	Area locale	Verifica
1	Stanza 1	44,5 mq	8,88 mq	5,56 mq	SI
4	Stanza 2	52,6 mq	6,60 mq	6,58 mq	SI
8	Stanza 3	47,8 mq	6,10 mq	5,98 mq	SI


**Legenda Destinazioni d'uso - Piano terra**

Camera Spazi comuni Servizi igienici

 

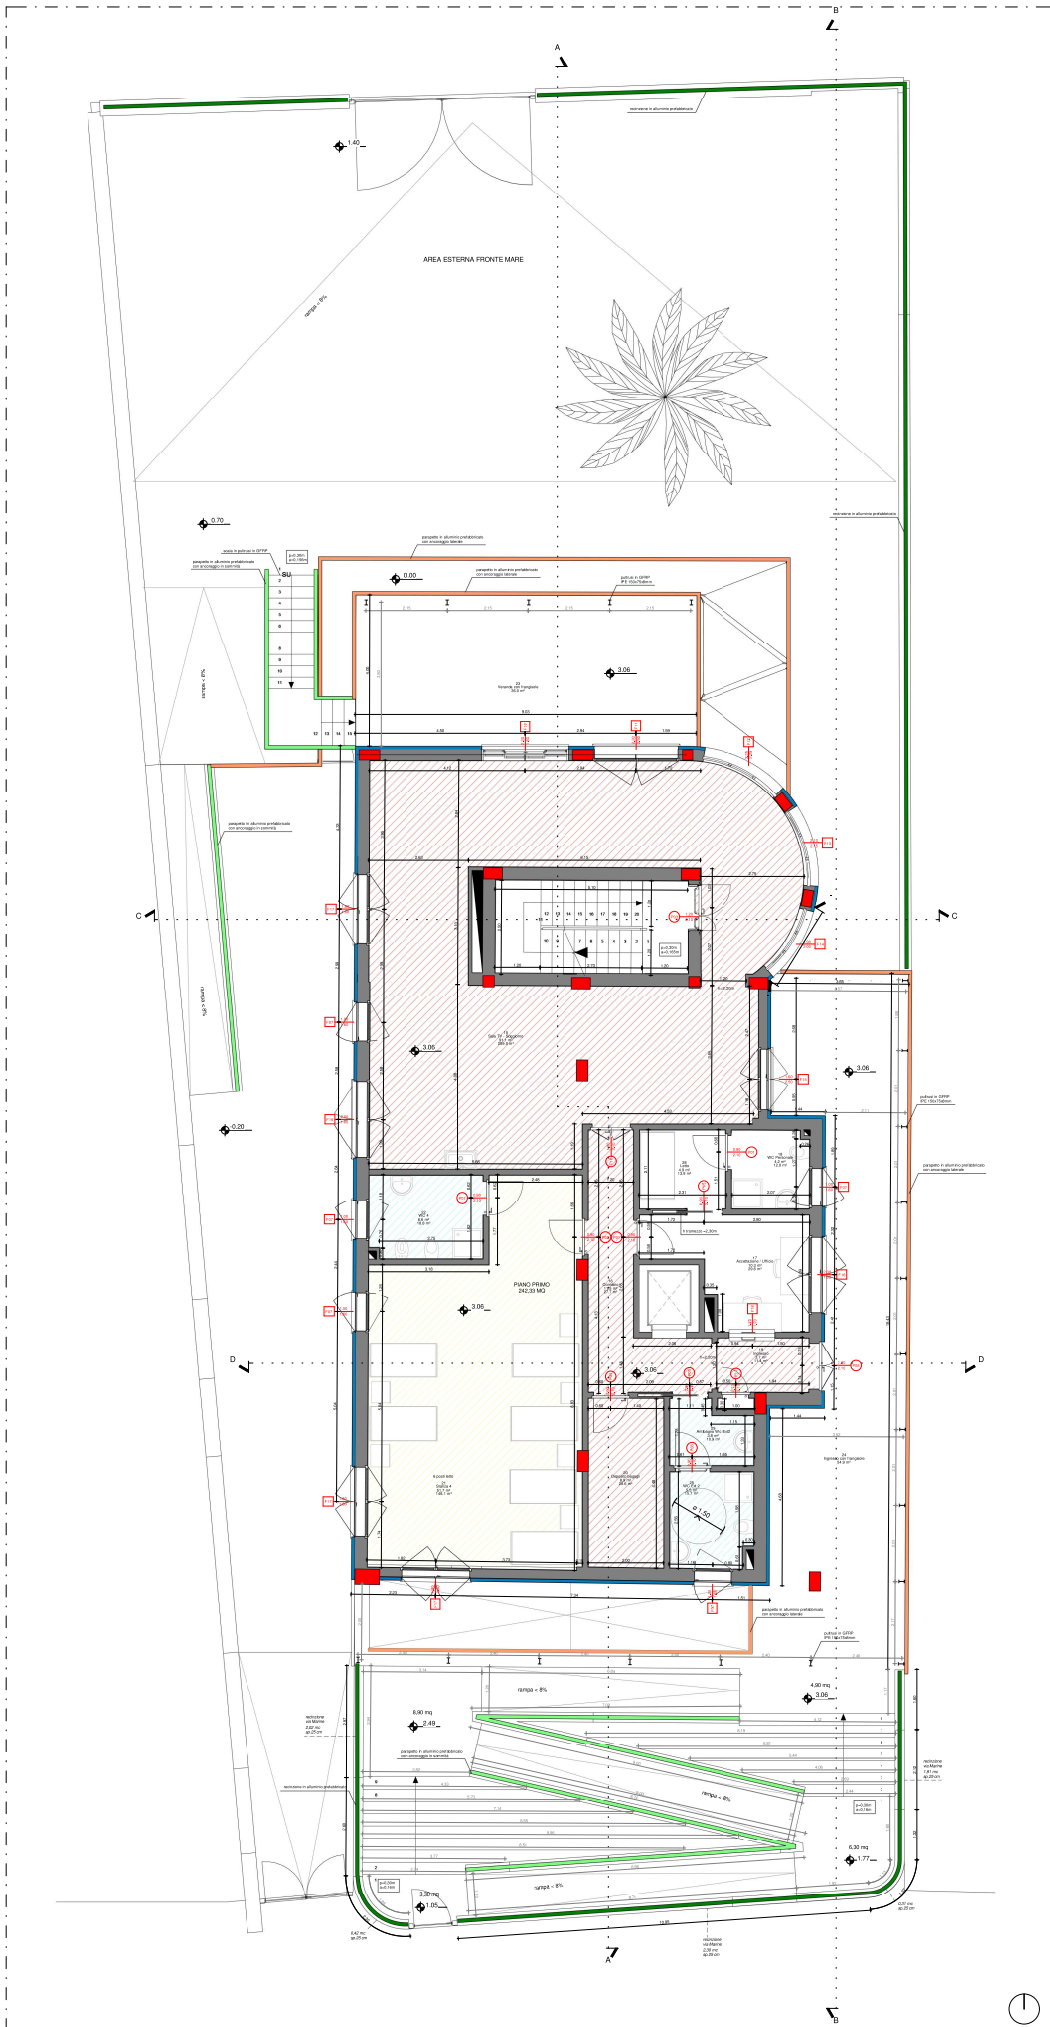

1 **Pianta piano primo - Stato di progetto**  
Scala 1 : 50

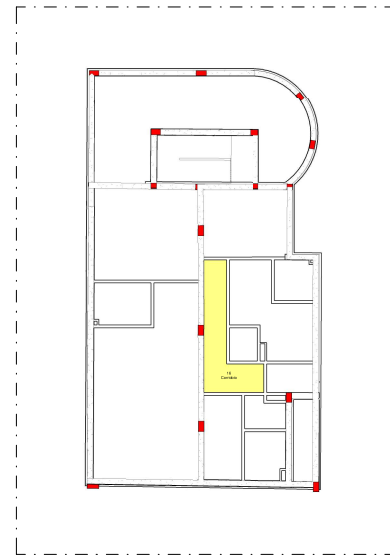

2 **Pianta piano primo - Controsoffitti**  
Scala 1 : 100

**Legenda Controsoffitto P1**  
h. 2,40m

**Abaco dei controsoffitti - Piano primo**  
Tipo: Cartongesso sp.10mm

Numero	Nome	Offset di altezza da livello	Area
16	Corridoio	h. 2,40m	11,45 mq

**Sistema antisismico per controsoffitti**

Modello	Altezza (mm)	Carico (kg)	Spessore (mm)
AS-100	100	100	100
AS-150	150	150	150
AS-200	200	200	200
AS-250	250	250	250
AS-300	300	300	300

**Schema installazione**

**Legenda:**  
 - El. antisismico  
 - Anzitutto puntellato liberato  
 - Anzitutto puntellato fissato  
 - Profilo a libreria 1  
 - Profilo a libreria 2

**Rapporto Aerolluminante - Piano primo**

Numero	Nome	Area locale	Sup. finestrata 1/8	Area locale	Verifica
15	Soggiorno	90,7 mq	34,12 mq	11,34 mq	Si
21	Stanza 4	51,7 mq	7,36 mq	6,46 mq	Si
17-28	Ufficio/letto	15,2 mq	3,20 mq	1,90 mq	Si

**Legenda Destinazioni d'uso - Piano terra**

Camere  
 Spazi comuni  
 Servizi igienici

