



CITTA' DI PALERMO
- SETTORE URBANISTICA -

**CENTRO POLIFUNZIONALE PER MINORI
DA REALIZZARE IN LOCALITA' BONAGIA A PALERMO**

Progetto Esecutivo

Progettisti Incaricati
Raggruppamento tecnico composto da
Studio Tecnico degli Ingegneri
Luigi Palizzolo e Ivan Torretta
e
Ing. Silvio Morellano
Responsabile Ufficio del Provedimento
Ing. Luigi Di Lorenzo





3. PROGETTO - ARCHITETTONICO

ELABORATO N. **3.4**

SCALA 1:100

AGGIORNATO IL

Pianta piano secondo e copertura con arredi

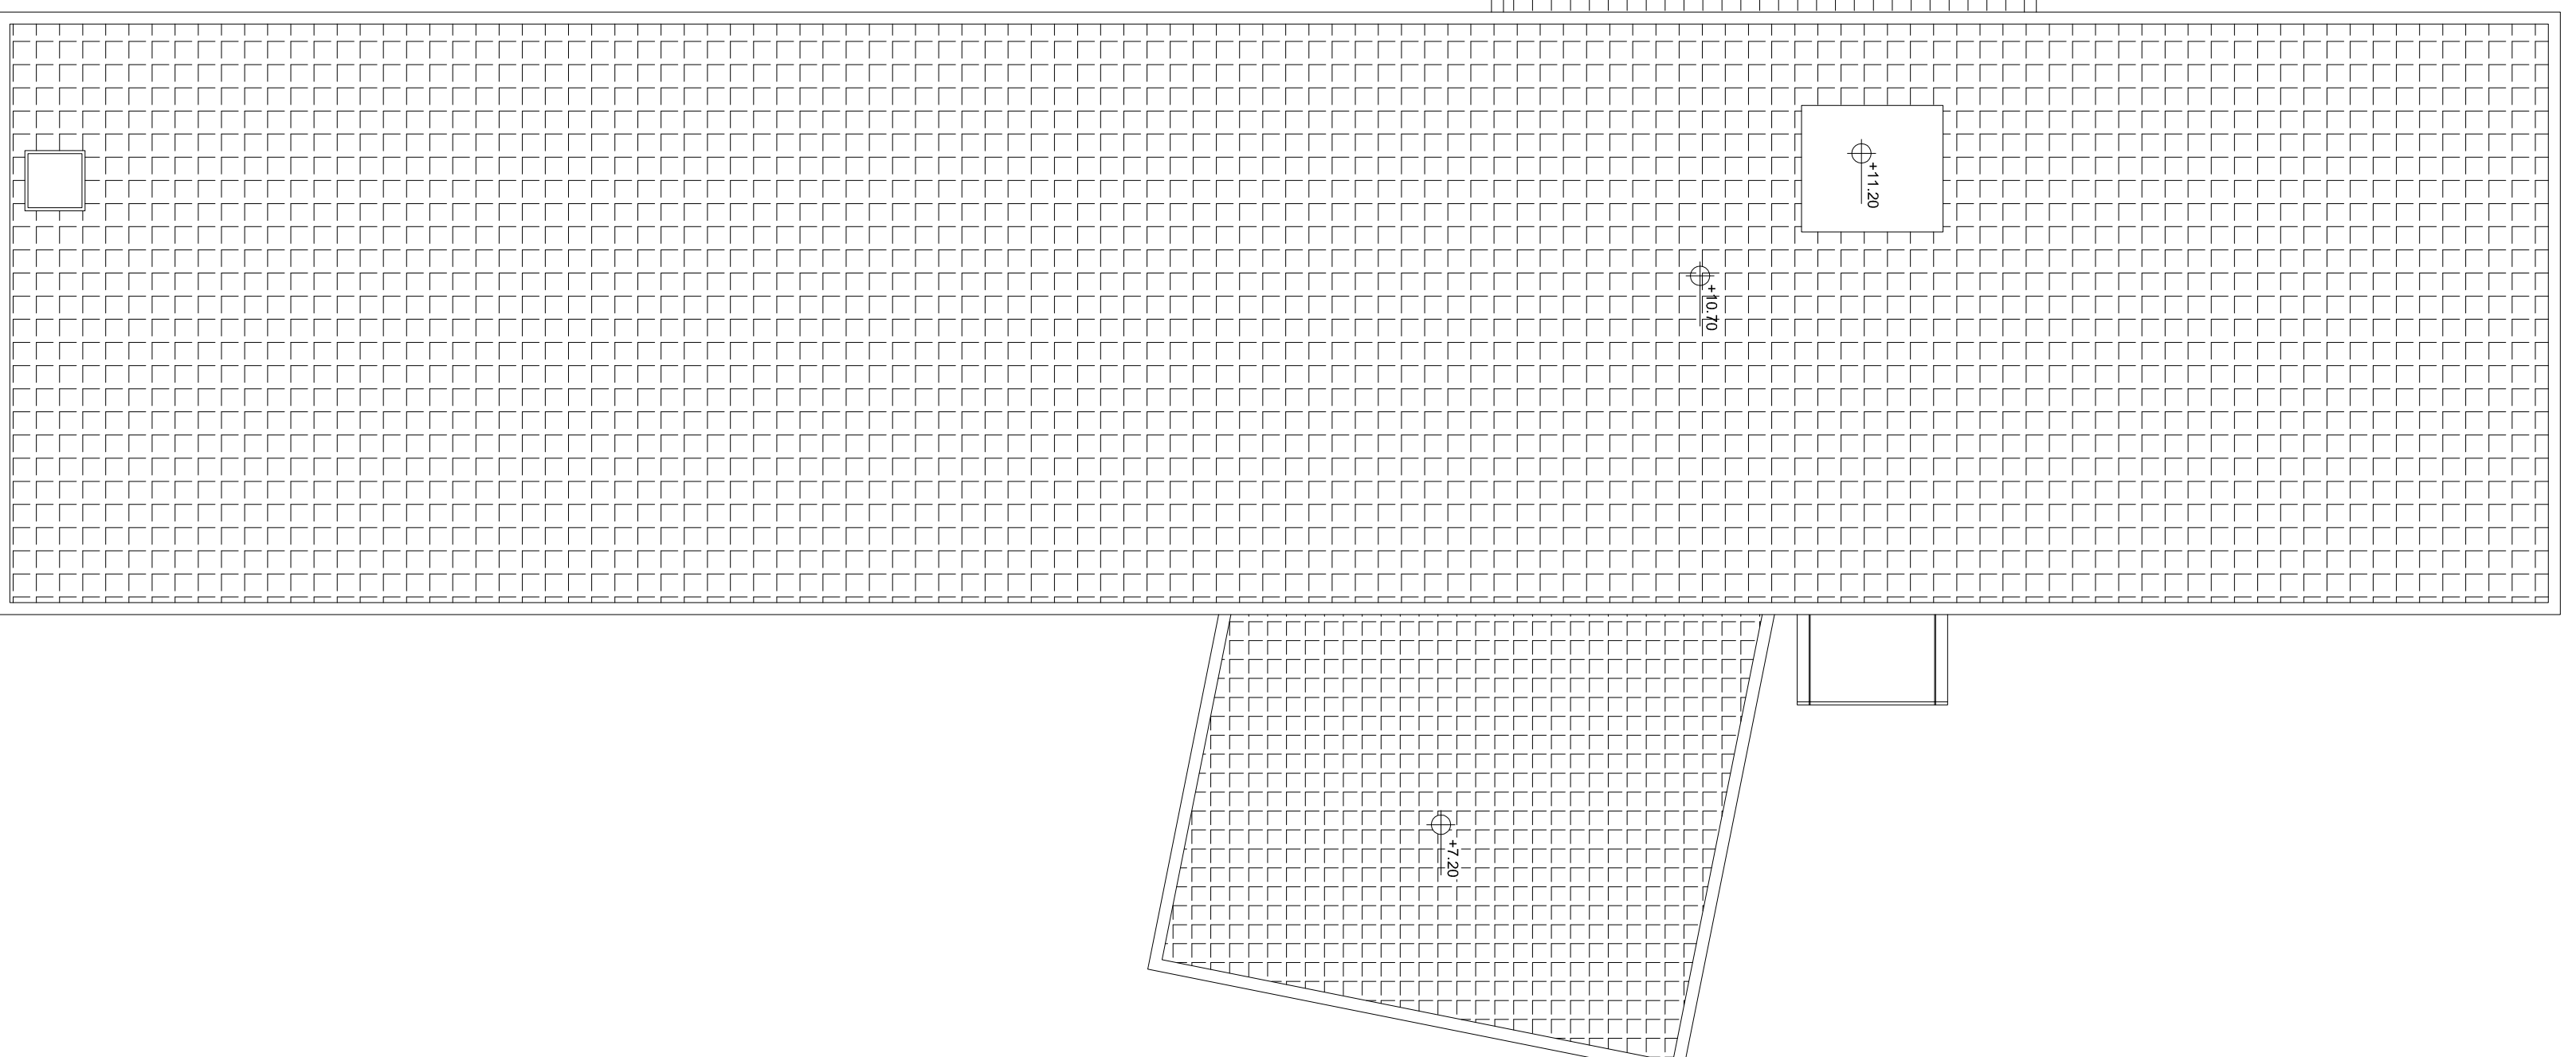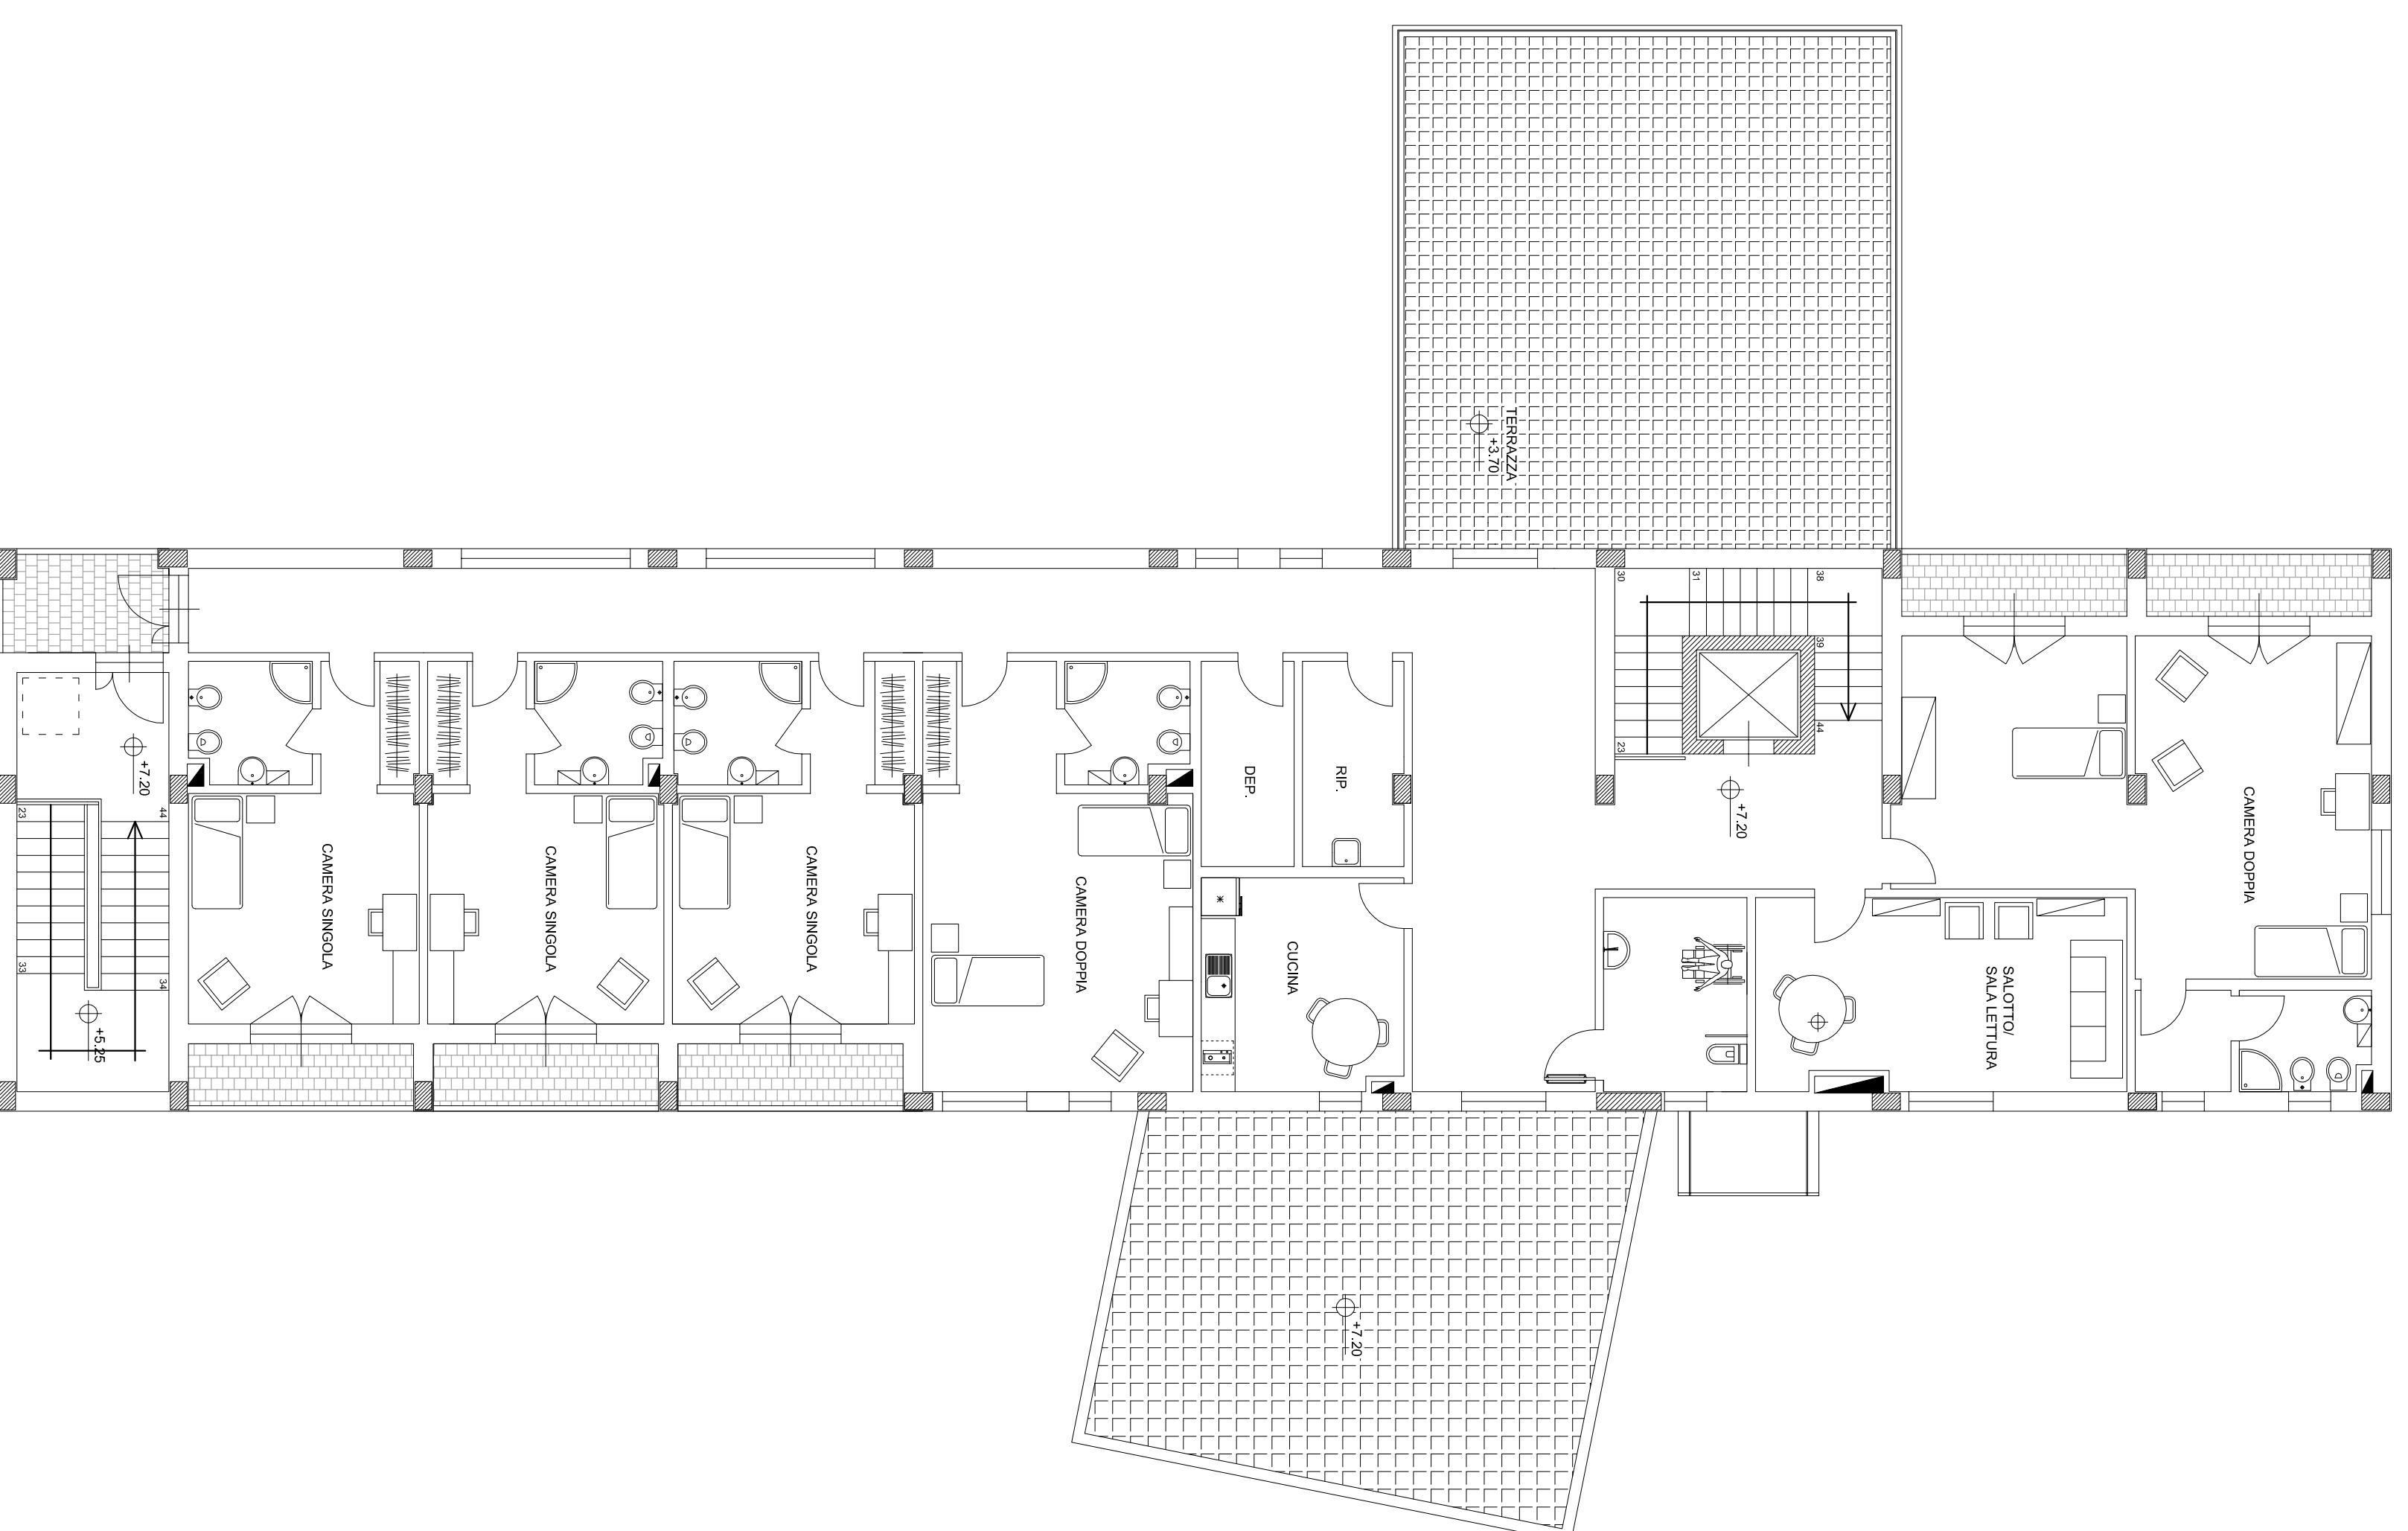

PIANTA PIANO SECONDO

PIANTA PIANO COPERTURA