


PROSPETTO NORD

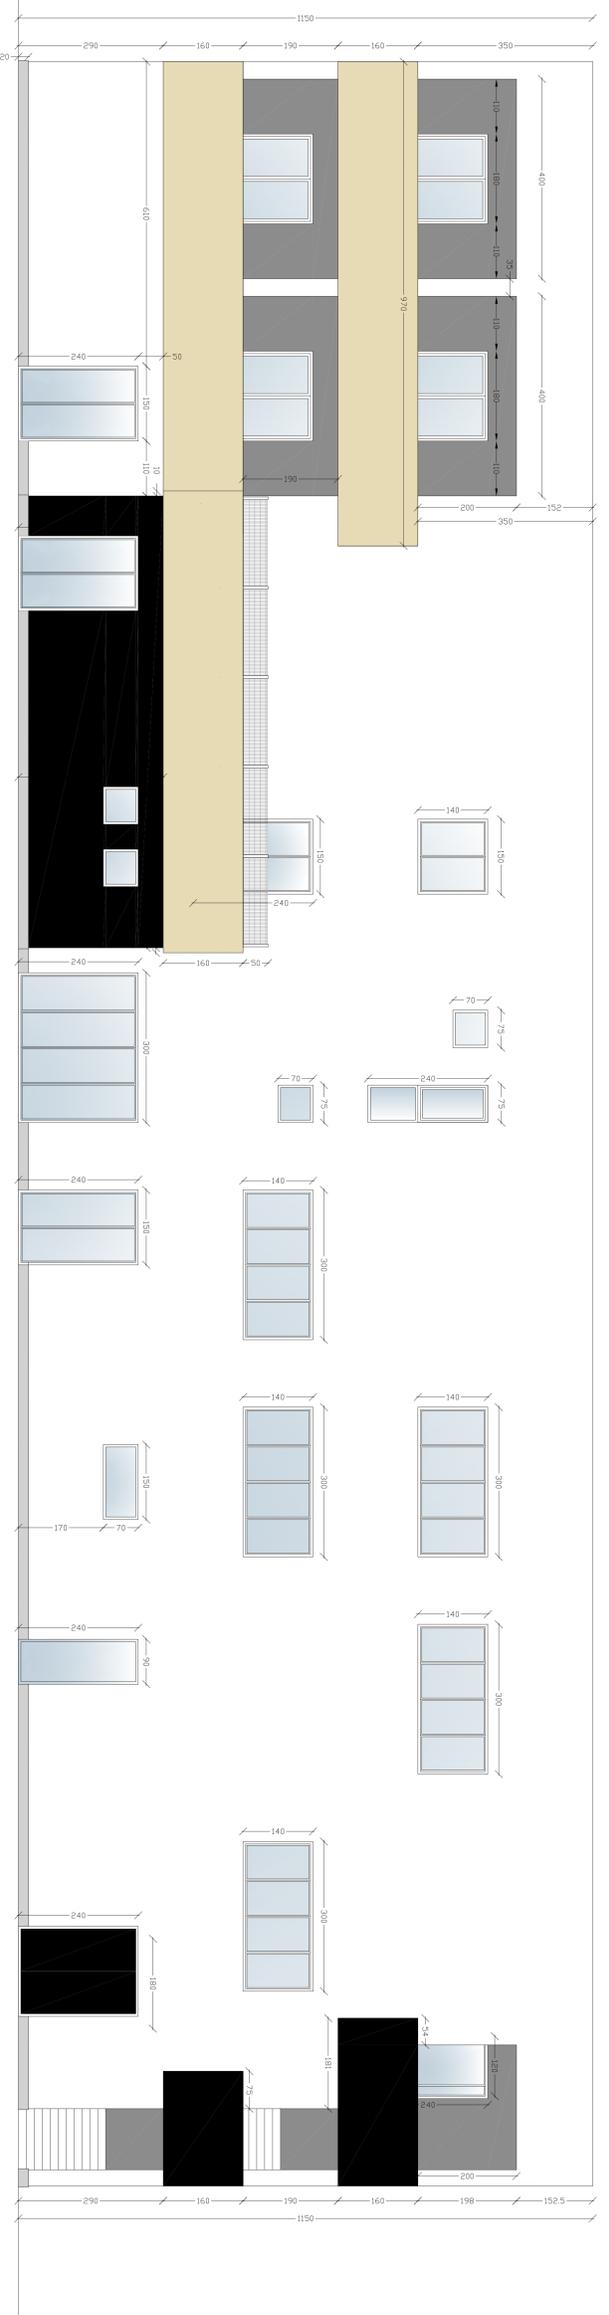

CITTA' DI PALERMO
- SETTORE URBANISTICA -

CENTRO POLIFUNZIONALE PER MINORI
DA REALIZZARE IN LOCALITA' BONAGIA A PALERMO
Progetto Esecutivo

Progettisti incaricati
Raggruppamento tecnico formato da
Luigi Palizzolo e Ivan Torretta
Ing. Silvio Marchitino
Raggruppamento tecnico del Progettamento
Ing. Luigi Di Lorenzo



3. PROGETTO - ARCHITETTONICO

ELABORATO N.	3.9
SCALA	1:50
AGGIORNAMENTO	

Prospetti Nord ed Est

Per il Raggruppamento
Ing. Ivan Torretta
Oltre agli ingegneri della
Provincia di Palermo
n. 5093

PROSPETTO EST

