




A - PARTICOLARE SOLAIO COPERTURA E MURETTO DATTOCO 1/20

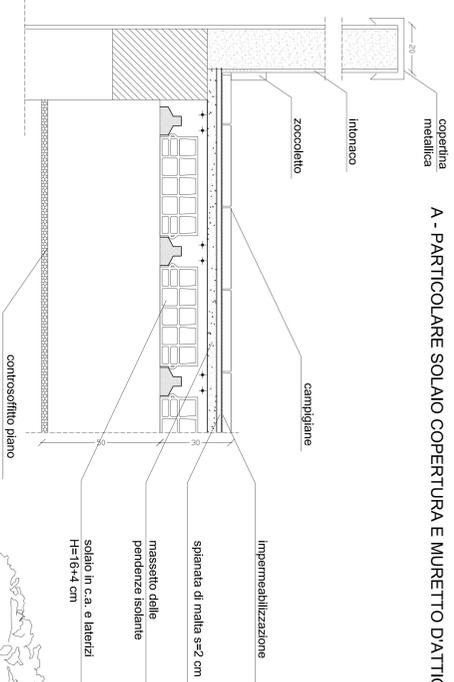

SEZIONE B-B

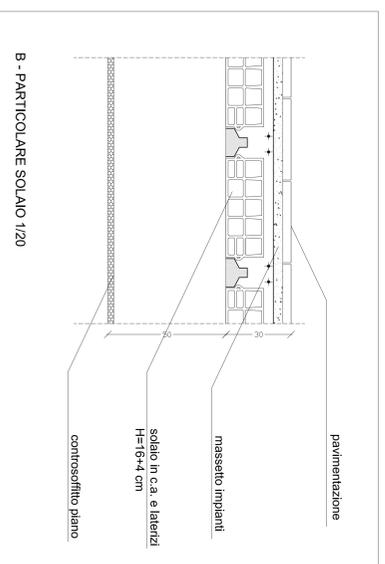

B - PARTICOLARE SOLAIO 1/20

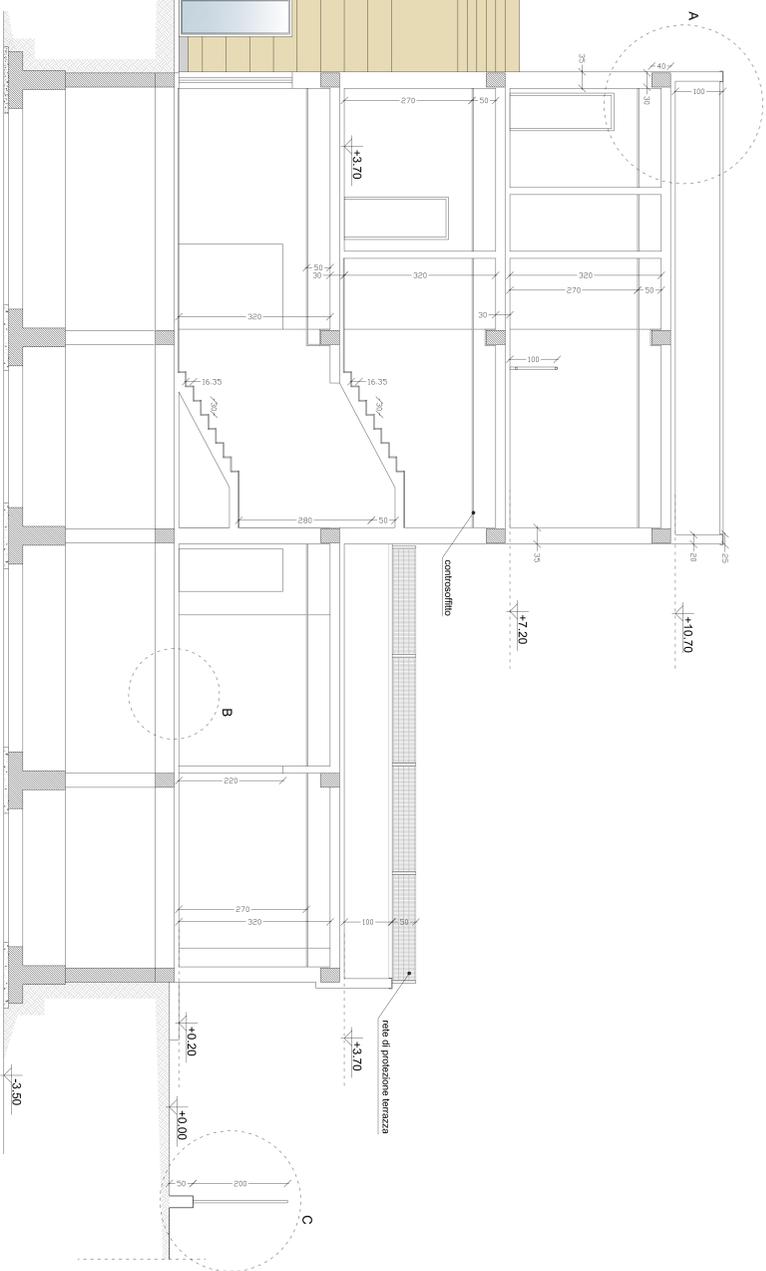



CITTA' DI PALERMO
 - SETTORE URBANISTICA -
 Progetto Esecutivo

CENTRO POLIFUNZIONALE PER MINORI
DA REALIZZARE IN LOCALITA' BONNAGIA A PALERMO

Progettisti incaricati:
 Rag. Giuseppe Giamberini e Rag. Giuseppe
 Luigi Palizzolo e Fran Torretta
 Ing. Silvio Morellino
 Responsabile Tecnico del Progettamento:
 Ing. Luigi Di Lorenzo



3. PROGETTO - ARCHITETTONICO


ELABORATO N° 3.12

SCALA 1:50


AGGIORNATO IL

Sezioni B-B e C-C

SEZIONE C-C

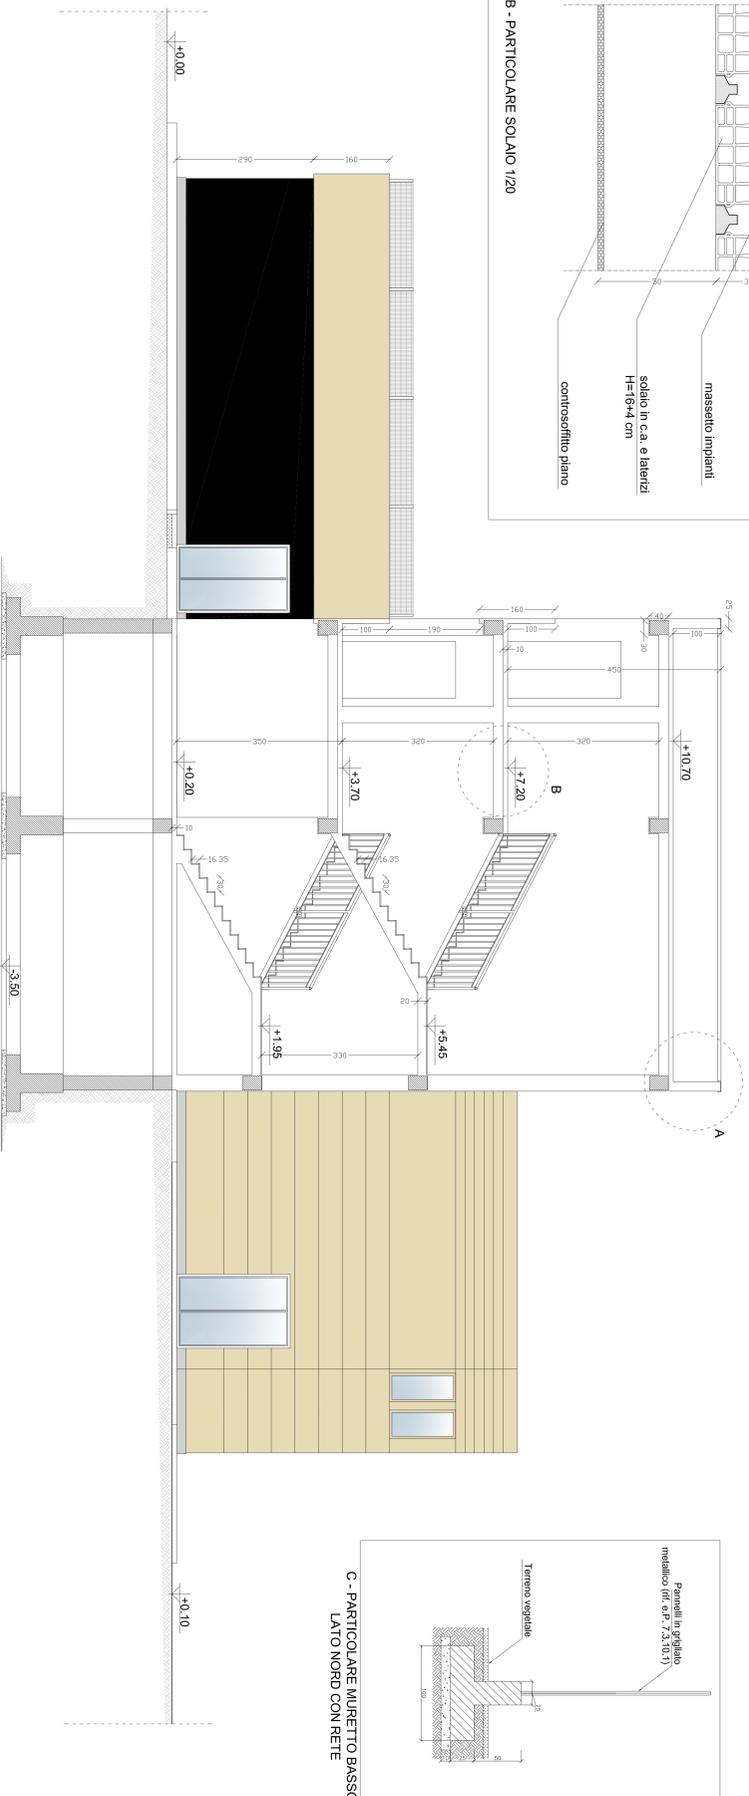

C - PARTICOLARE MURETTO BASSO LATO NORD CON RETE

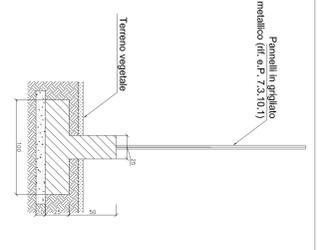

Pannello in gesso
 modellato (ref. n° 7.55.16.1)

Terrino vegetale

Per il Regolamento
 Ing. Ivan Torretta
 Rag. Giuseppe Giamberini
 Rag. Luigi Palizzolo
 Provincia di Palermo
 n. 5091