




CITTÀ DI PALERMO

AREA DEI LAVORI PUBBLICI
PROGRAMMA TRIENNALE
delle
OPERE PUBBLICHE 2023 - 2025
integrazione alla D.C.C. n. 217 del 13.09.2023

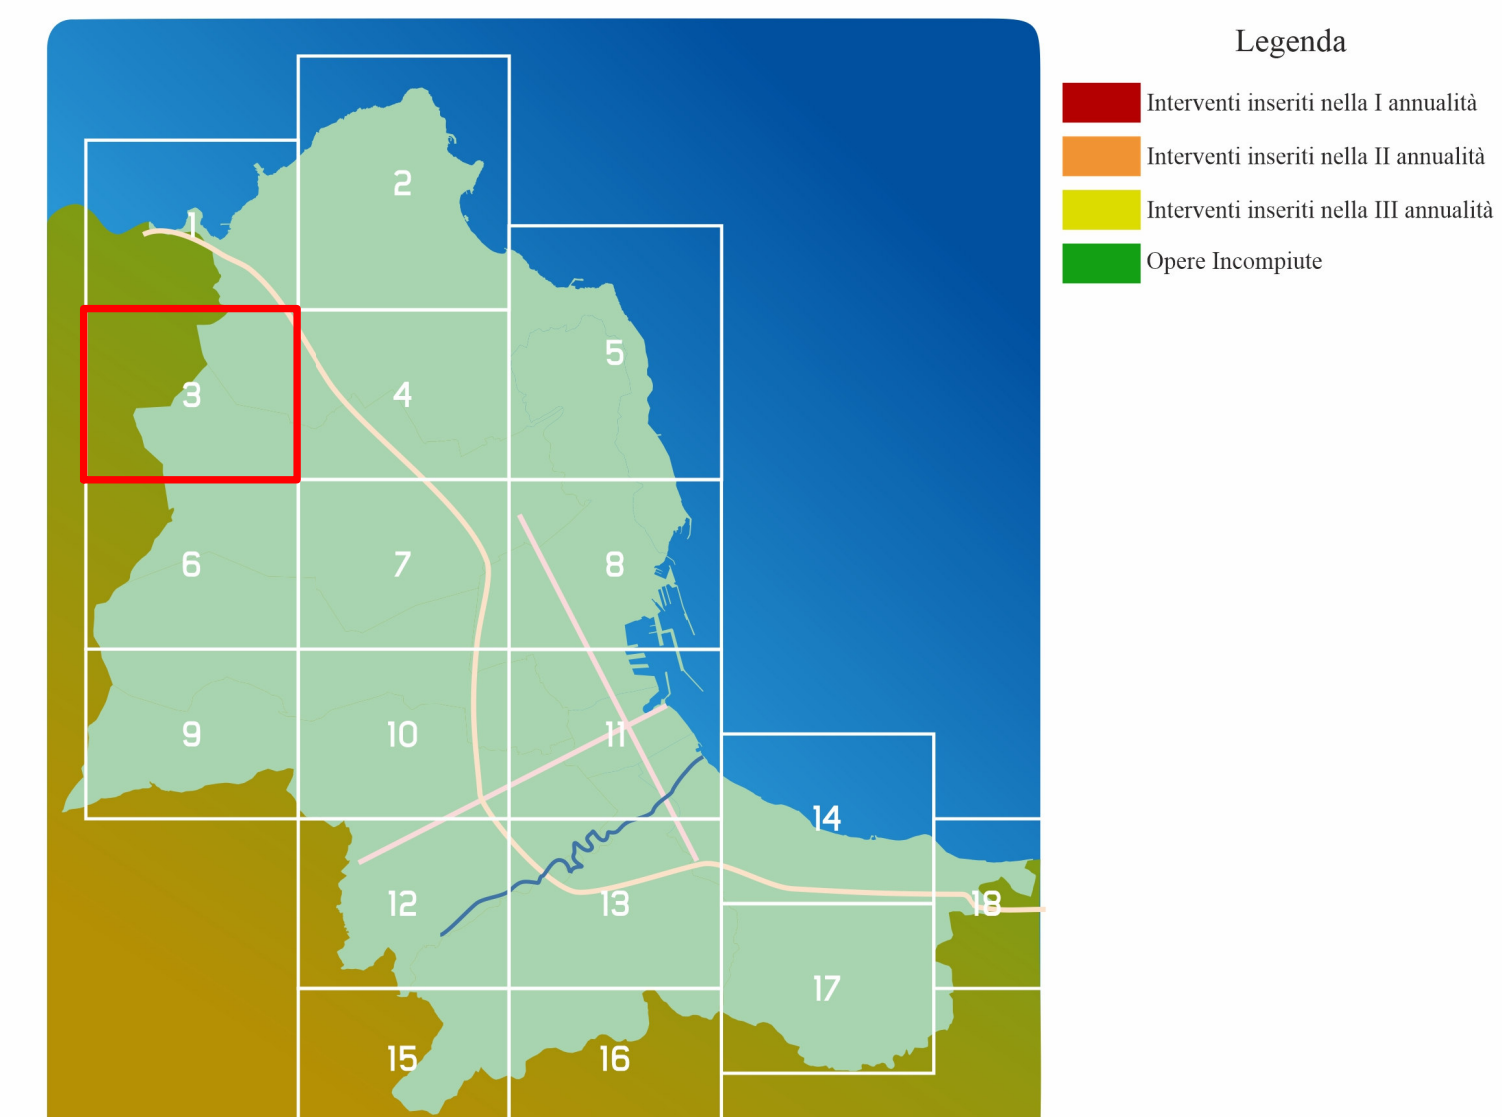

LOCALIZZAZIONE DEGLI INTERVENTI SULLA CARTA TECNICA COMUNALE

Tavola: **5003** | Scala 1 : 5.000

Sindaco: Prof. Roberto Lagalla

Assessore: Salvatore Orlando

Capo Area: Ing. Francesco Trapani

Gruppo di lavoro: Archh. Lorella Amodeo e Marcello Emo.

