




# CITTÀ DI PALERMO

AREA DEI LAVORI PUBBLICI  
PROGRAMMA TRIENNALE  
delle  
OPERE PUBBLICHE 2023 - 2025  
integrazione alla D.C.C. n. 217 del 13.09.2023

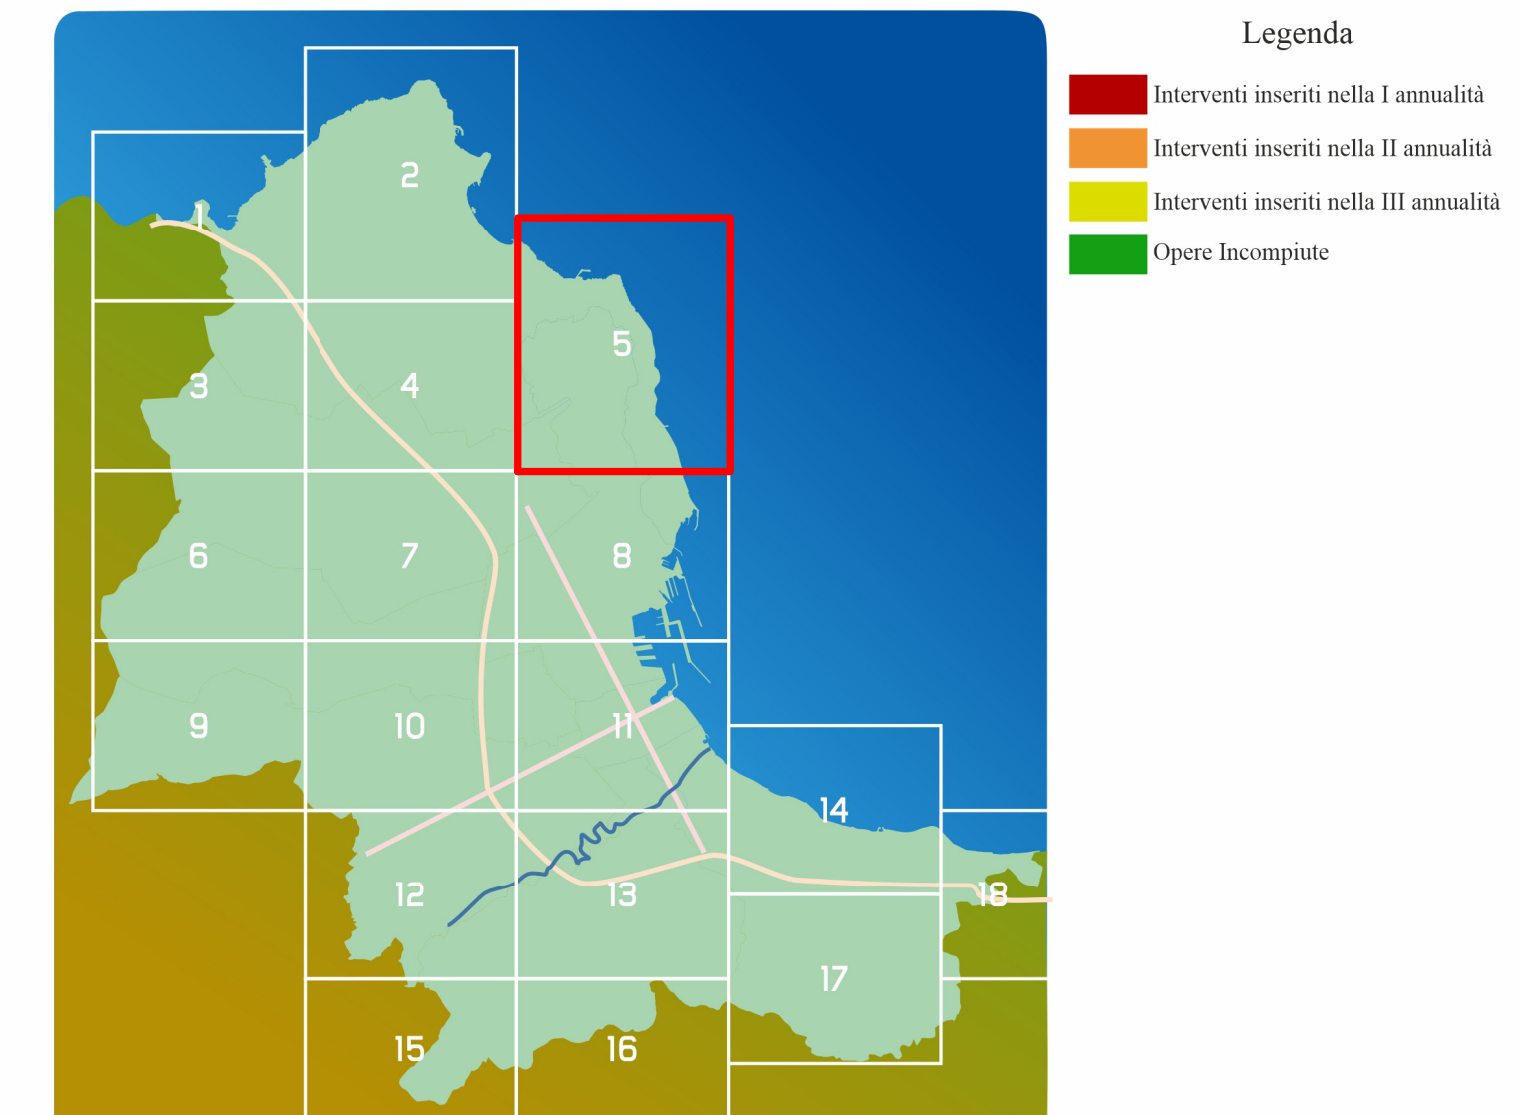

**LOCALIZZAZIONE DEGLI INTERVENTI  
SULLA CARTA TECNICA COMUNALE**

Tavola: **5005** | Scala 1 : 5.000

Sindaco: Prof. Roberto Lagalla  
Assessore: Salvatore Orlando  
Capo Area: Ing. Francesco Trapani

Gruppo di lavoro: Arch. Lorella Amodeo e Marcello Emo.

