

Forattura e posa in opera di pavimento modulare in gomma per interali negli Asili Nido

- ☐ Relazione tecnica-illustrativa
- ☐ Elenco Prezzi e Analisi Prezzi
- ☐ Capitolato Speciale d'Appalto
- ☐ Computo Metrico Estimativo (elaborato non contrattato)

- A.N. Breccia di Ferro

☐ Tav. 01 - Pianta con indicazione della pavimentazione in gomma

Scale 1:50
- A.N. Madragno

☐ Tav. 02 - Pianta con indicazione della pavimentazione in gomma

Scale 1:50
- A.N. Marfio

☐ Tav. 03 - Pianta con indicazione della pavimentazione in gomma

Scale 1:50
- A.N. Puro

☐ Tav. 04 - Pianta con indicazione della pavimentazione in gomma

Scale 1:50
- A.N. Grillo/Puriane

☐ Tav. 05 - Pianta con indicazione della pavimentazione in gomma

Scale 1:50
- A.N. Pantera Rossa

☐ Tav. 06 - Pianta con indicazione della pavimentazione in gomma

Scale 1:50
- A.N. Alimodola

☐ Tav. 07 - Pianta con indicazione della pavimentazione in gomma

Scale 1:50
- A.N. Filaretta

☐ Tav. 08 - Pianta con indicazione della pavimentazione in gomma

Scale 1:50
- A.N. L'Inchiesta

☐ Tav. 09 - Pianta con indicazione della pavimentazione in gomma

Scale 1:50
- A.N. Tornatore

☐ Tav. 10 - Pianta con indicazione della pavimentazione in gomma

Scale 1:50
- A.N. Erminio

☐ Tav. 11 - Pianta con indicazione della pavimentazione in gomma

Scale 1:50
- A.N. Cocchiola

☐ Tav. 12 - Pianta con indicazione della pavimentazione in gomma

Scale 1:50
- A.N. Grande

☒ Tav. 13 - Pianta con indicazione della pavimentazione in gomma

Scale 1:50
- A.N. Igual Muela

☐ Tav. 14 - Pianta con indicazione della pavimentazione in gomma






Scale 1:50

Collaboratori:

Exp. Geom. Miracolo Balsano
Exp. Prog. Arch. Giuseppe Fiasella
Exp. Prog. Arch. Salvatore Morsella

Sesua Dicembre 2013

Il funzionario
Arch. Roberto Muscarelli
/Roberto Muscarelli

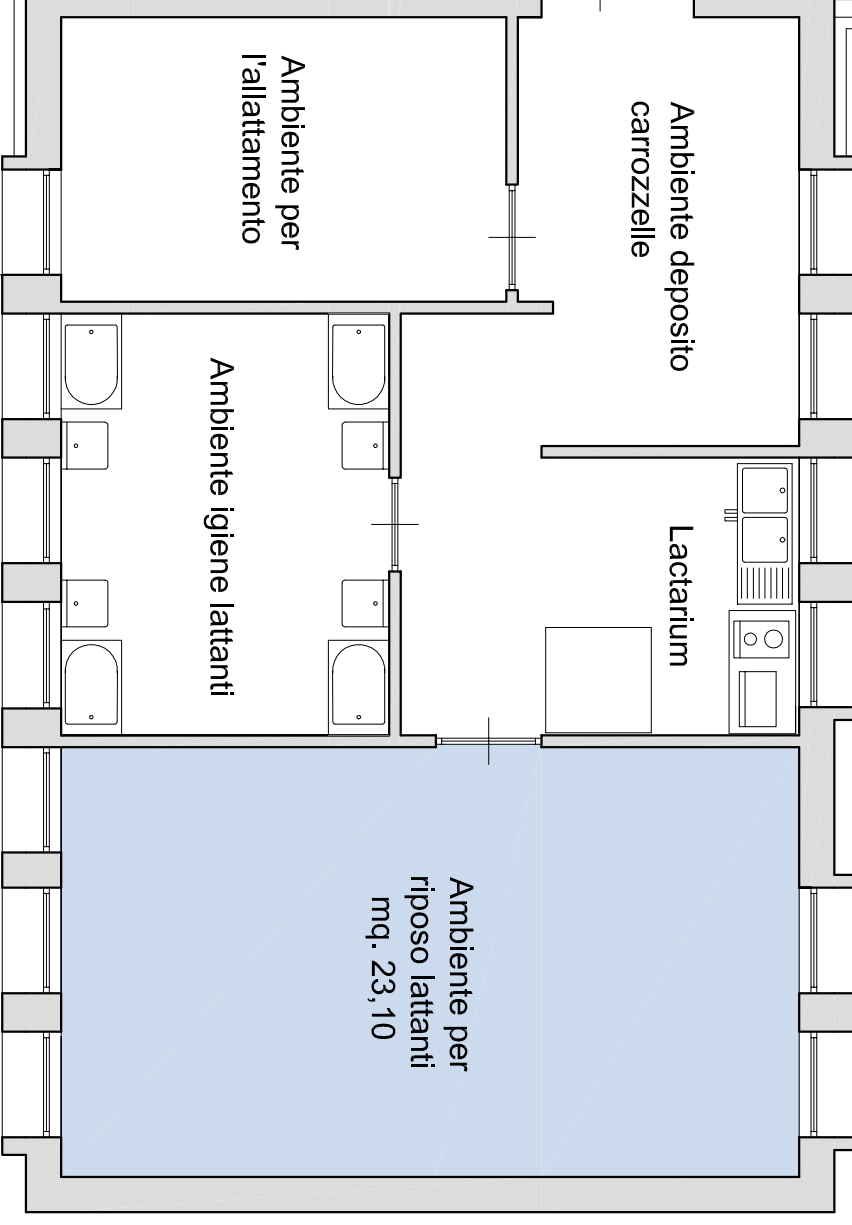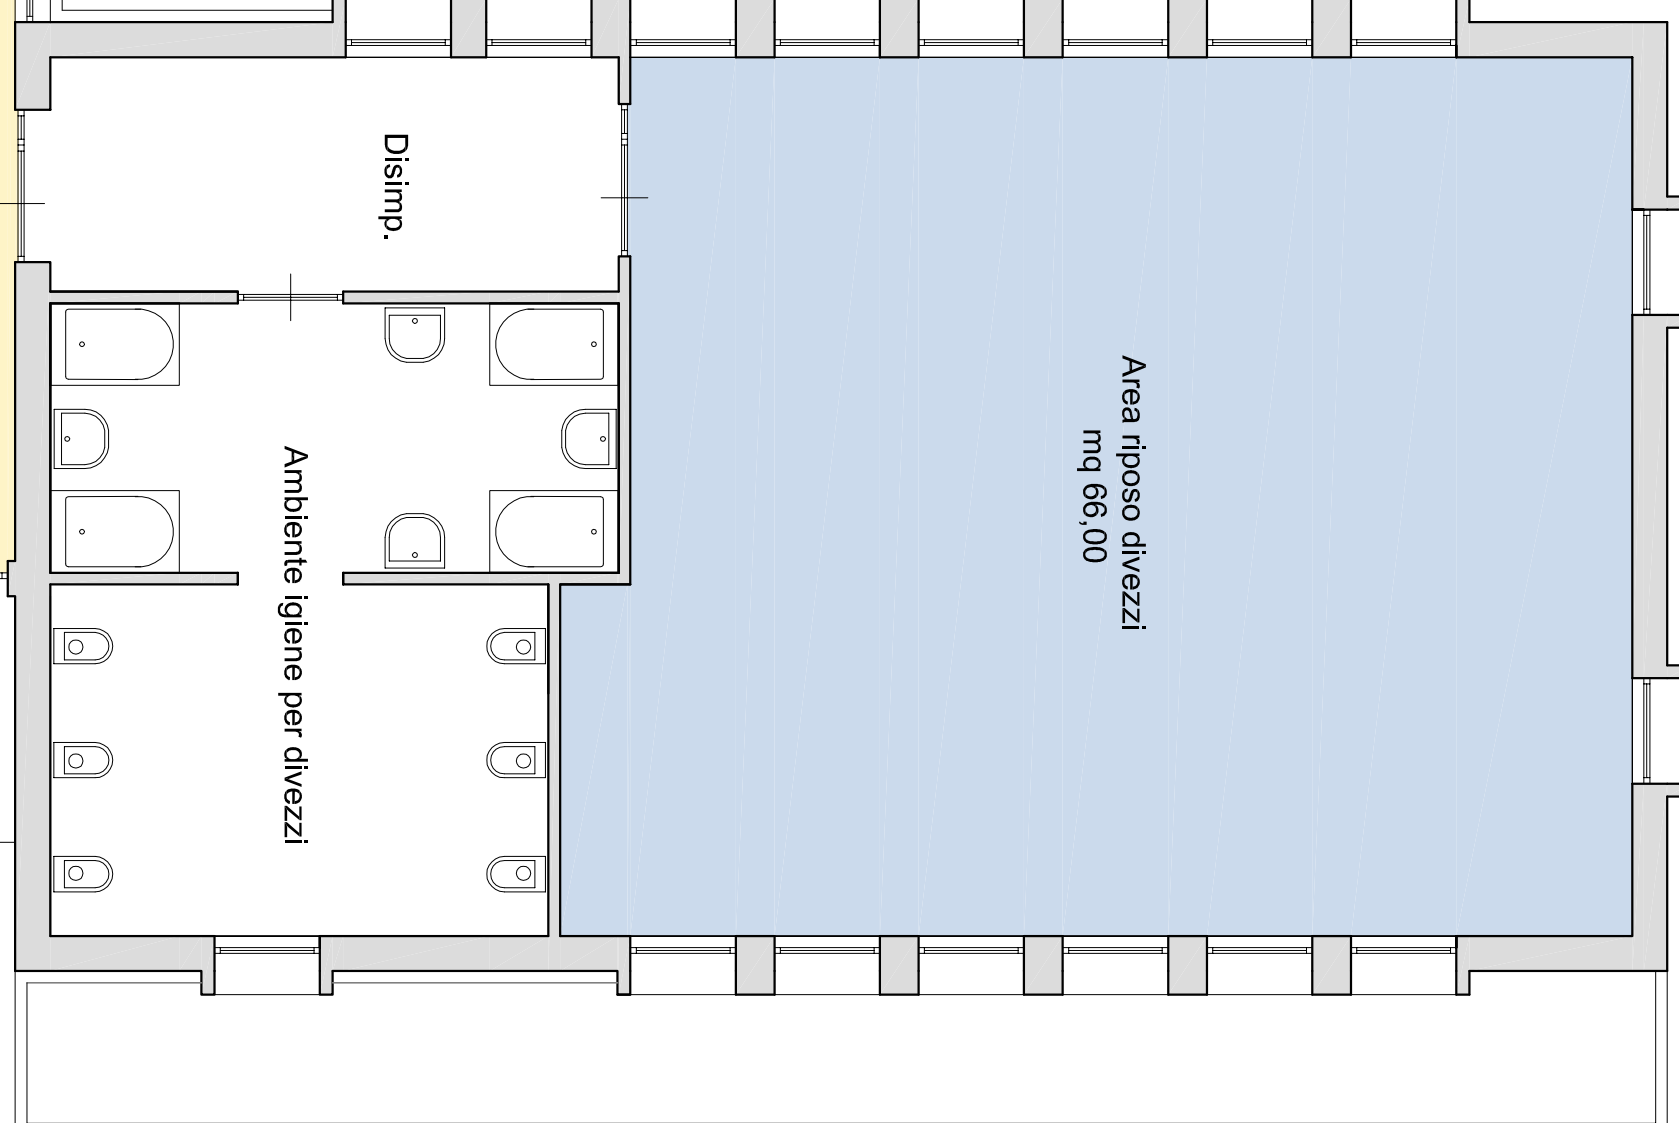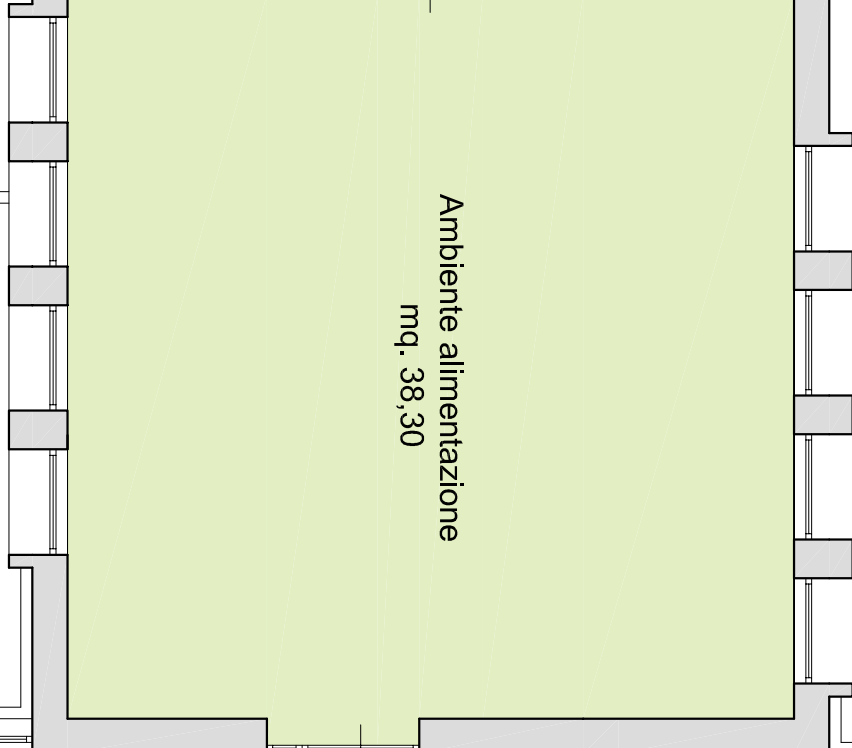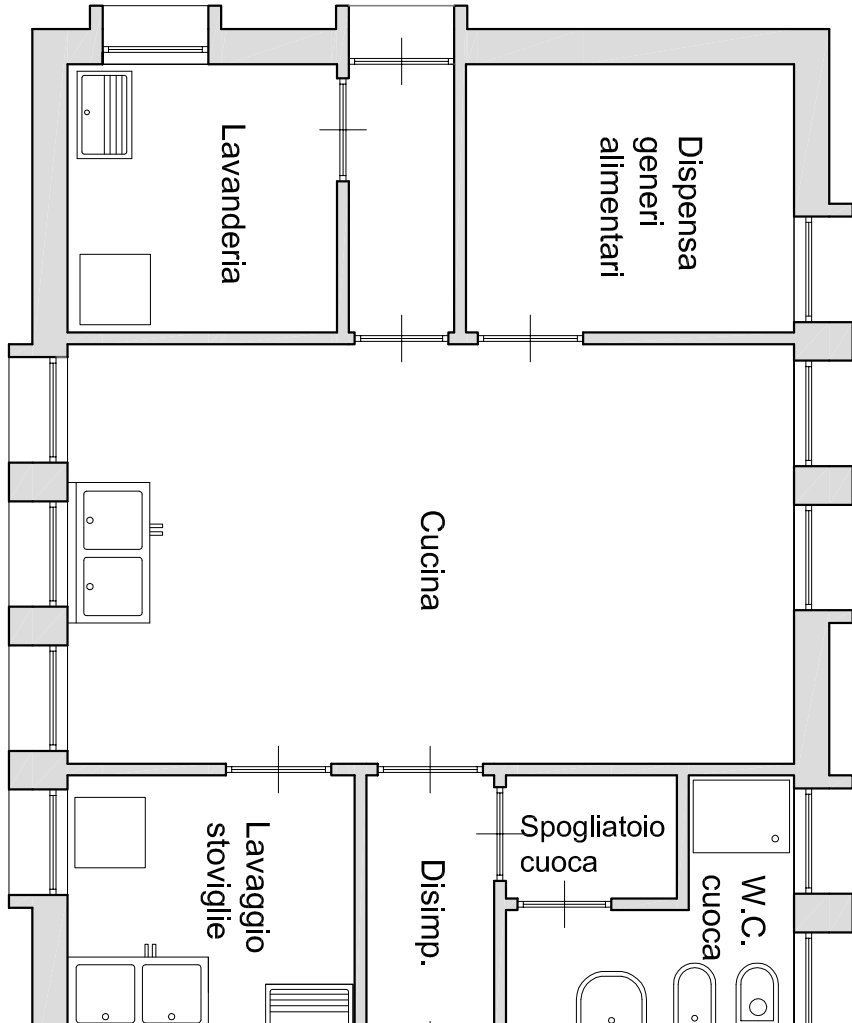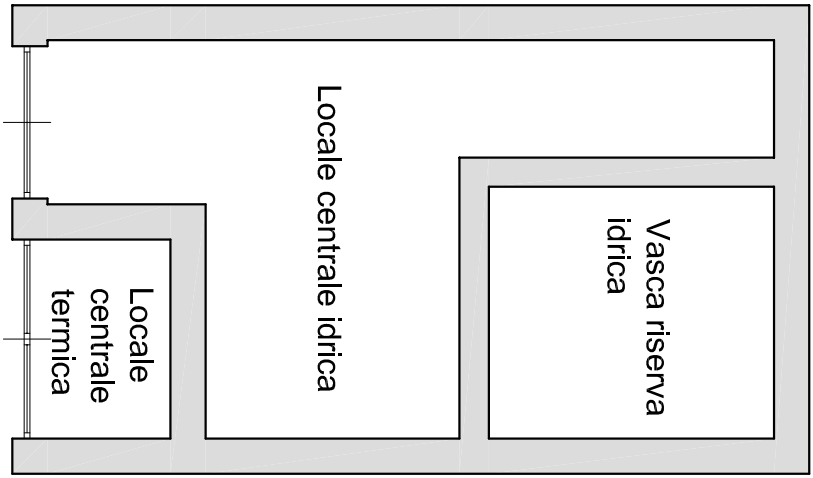

LEGENDA SIMBOLI

- Pavimento area riposo divezzi, sondiverzi e lattanti
- Battiscopa h. 10 cm area riposo divezzi, sondiverzi e lattanti
- Pavimento area occupazione libere divezzi e sondiverzi
- Battiscopa h. 10 cm area occupazione libere divezzi sondiverzi
- Pavimento area alimentazione, soggiorno e primi pasti lattanti
- Battiscopa h. 10 cm area alimentazione, soggiorno e primi pasti lattanti

