PLANIMETRIA GENERALE CON SISTEMAZIONE ESTERNA E PIANTUMAZIONE

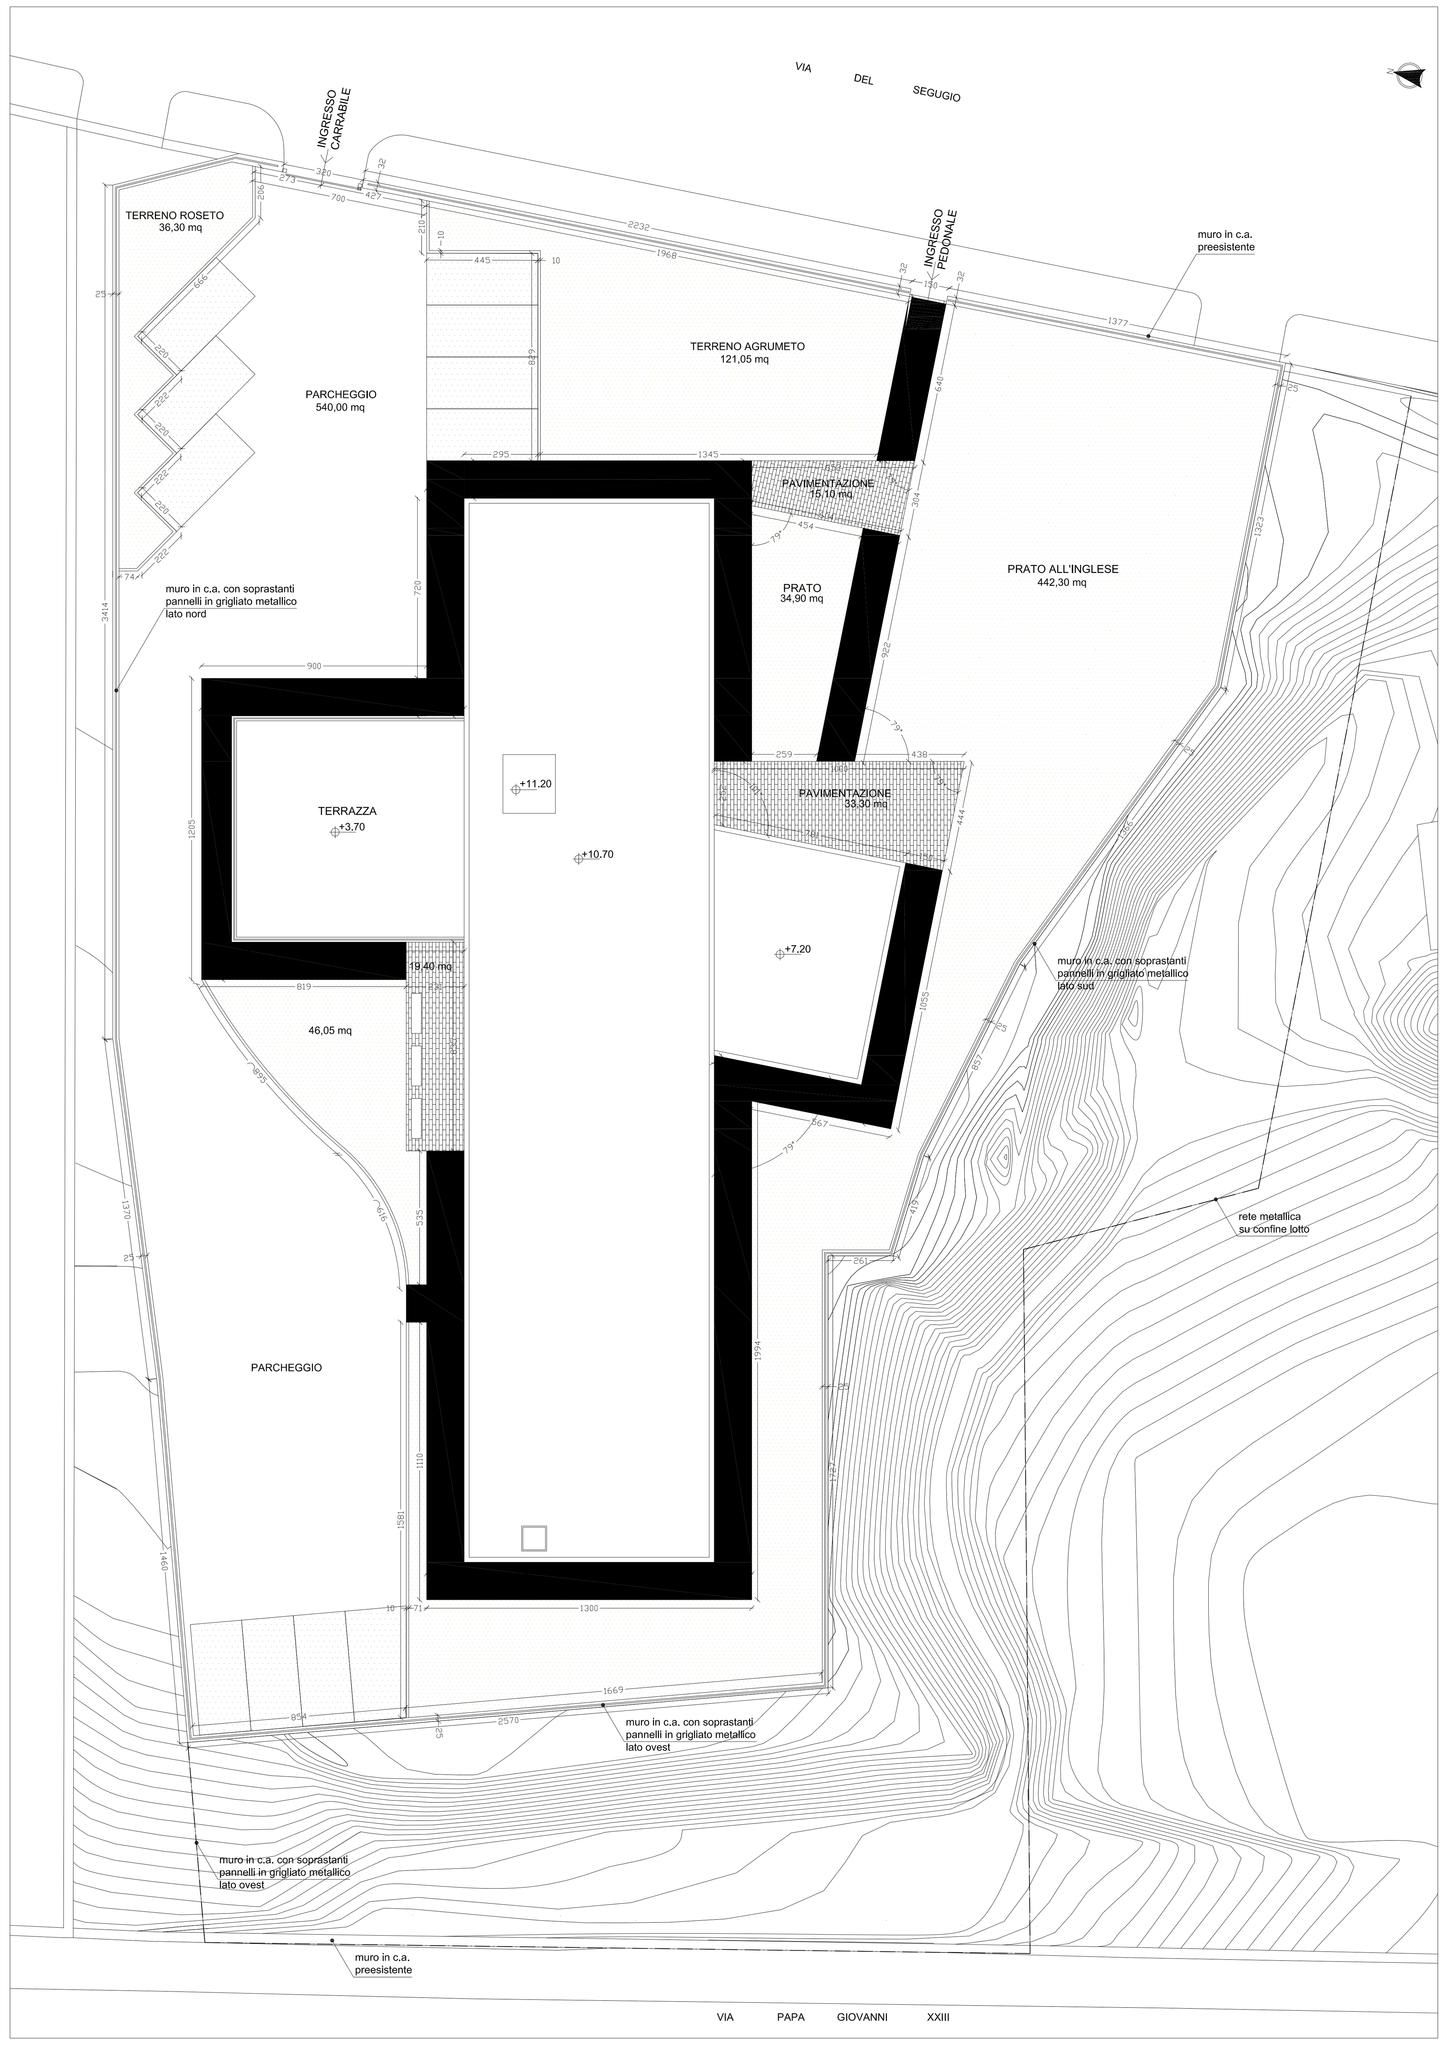

PLANIMETRIA GENERALE CON SISTEMAZIONE ESTERNA E QUOTE

LEGENDA

PV - Pavimentazione esterna
01 rif. E. Prezzi 6.2.13.1
pav. autobloccante in cls vibro-compresso

02 rif. E. Prezzi AN.15
pav. in marmo tipo billiemi

03 rif. E. Prezzi 6.2.5
pav. in battuto di cemento

- Bouganville (1 pianta/mt)
- Pitosforo (3 piante/mt)
- Agrumi e alberi da frutto
- Palma
- Alloro
- Rosmarino
- Magnolia
- Rosa
- Irrigatori
- Prato
- Terreno

CITTA' DI PALERMO
- SETTORE URBANISTICA -

CENTRO POLIFUNZIONALE PER MINORI
DA REALIZZARE IN LOCALITA' BONAGIA A PALERMO

Progetto Esecutivo

Progettisti incaricati

Raggruppamento tecnico temporaneo tra
Studio Tecnico degli Ingegneri
Luigi Palizzolo e Ivan Torretta

Ing. Salvo Mortellaro

Responsabile Unico del Procedimento

Ing. Luigi di Lorenzo

3. PROGETTO - ARCHITETTONICO	ELABORATO N.	3.1
	SCALA	1:100
Planimetria generale con sistemazione esterna	AGGIORNATO IL	

Per il Raggruppamento

Ing. Ivan Torretta
Ordine degli Ingegneri della
Provincia di Palermo
n. 5091