



# CITTA' DI PALERMO

- SETTORE URBANISTICA -

## CENTRO POLIFUNZIONALE PER MINORI DA REALIZZARE IN LOCALITA' BONAGIA A PALERMO

### Progetto Esecutivo

#### *Progettisti incaricati*

Raggruppamento tecnico temporaneo tra  
Studio Tecnico degli Ingegneri  
Luigi Palizzolo e Ivan Torretta

e

Ing. Salvo Mortellaro

*Responsabile Unico del Procedimento*

Ing. Luigi Di Lorenzo



### 5. PROGETTO - IMPIANTI

ELABORATO N. 5.1.7

SCALE

VARIE

### SCHEMI IMPIANTO IDRICO

AGGIORNATO IL


Per il Raggruppamento

Ing. Ivan Torretta

Ordine degli Ingegneri della

Provincia di Palermo

n. 5091

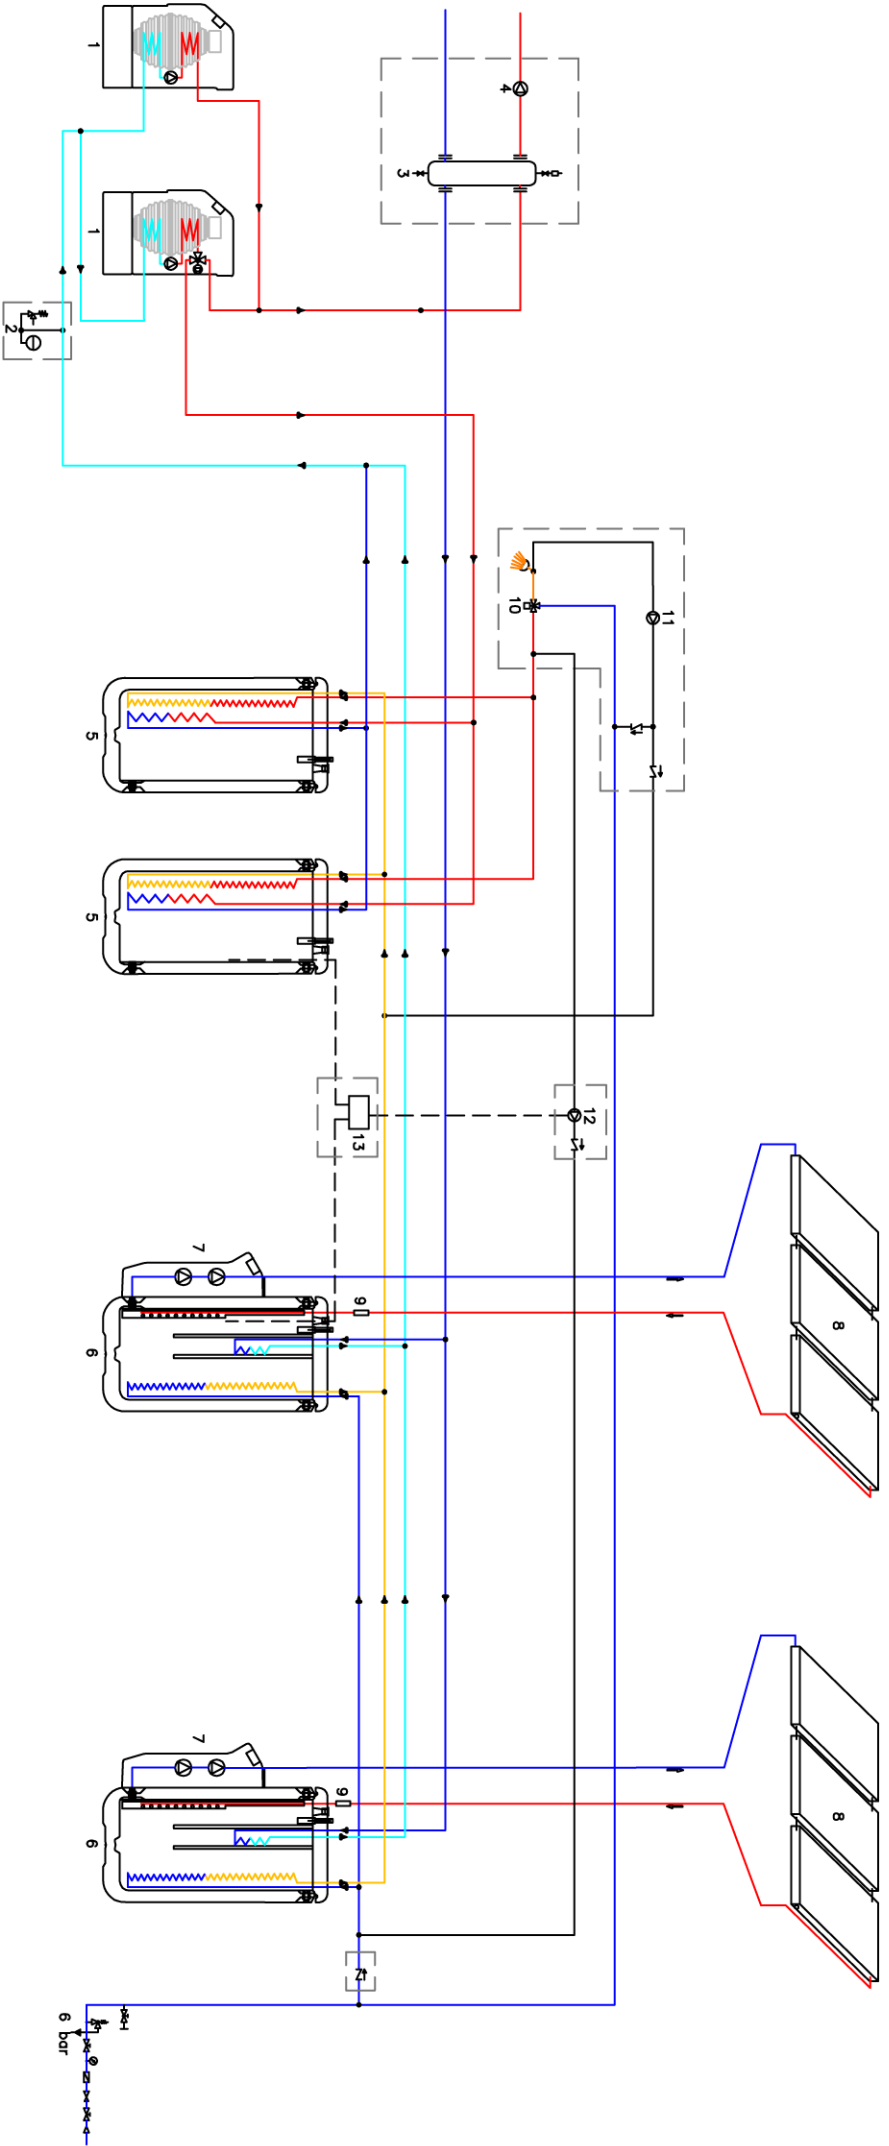

- 1: Caldaia Rotex A1 BG40I
- 2: Vaso di espansione chiuso da dimensionare in base alle caratteristiche dell'impianto
- 3: Compensatore idraulico
- 4: Pompa di rilancio impianto di riscaldamento
- 5: Santiche SCS 538/16/0
- 6: Santiche SCS 536/0/0
- 7: Gruppo pompe e regolazione sistema Solaris RPS3
- 8: Collettori solari piani Solaris VZSA
- 9: Fusoscatto Solaris FlowSensor FLS
- 10: Miscelatore termostatico
- 11: Pompa ricircolo acqua sanitaria
- 12: Pompa trasferimento energia termica prodotta da impianto solare
- 13: Termostato differenziale

[ ] Fornitura e collegamenti non di pertinenza Rotex  
 [ ] collegamento elettrico

6 bar