COMUNE DI PALERMO

AREA DELLA CULTURA

PUNTI DI INFORMAZIONE TURISTICA

PROGETTO PER LA FORNITURA "CHIAVI IN MANO" DI N. 3 NUOVI PUNTI DI INFORMAZIONE TURISTICA

- [ ]
- [x] Progetto - architettonici
- [ ]

- [ ]
- [x] Stesura - Dicembre 2012
- [ ]

Elaborato: particolari costruttivi
scala 1:20 scala 1:5

Oggetto:

PROGETTO ARCHITETTONICO

Il Funzionario
Arch: Giovanna Marcenò

Esp. Progettista
Arch: Mariolina Garraffa

solaio di copertura composto da:
-pannello in legno strutturale lamellare
-coibentazione a cappotto in fibra di legno
-pannello portante per ambiente esterno OSB3

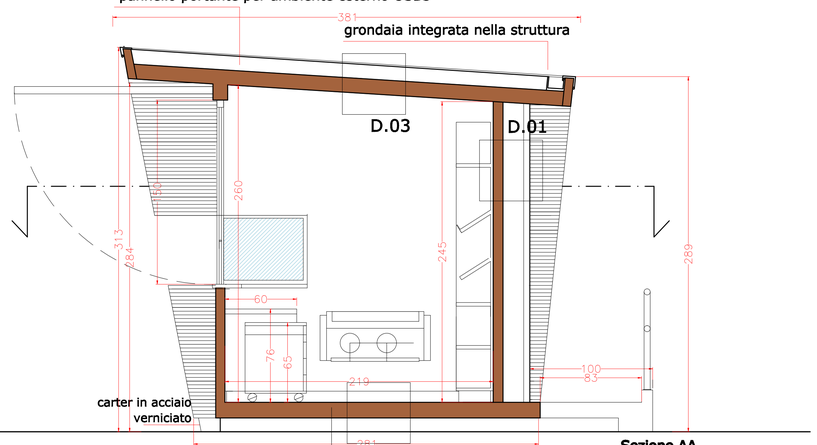

carter in acciaio verniciato

solaio di base composto da:
-pannello in legno strutturale lamellare
-pavimento flottante in parquet

Sezione AA

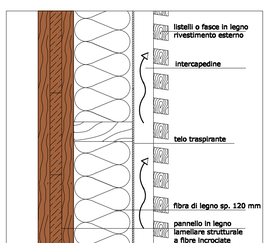

pacchetto parete esterna **D.01**

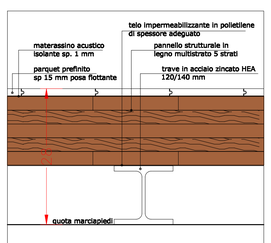

pacchetto solaio di calpestio **D.02**

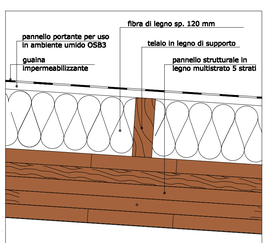

pacchetto solaio di copertura **D.03**

Particolari costruttivi scala 1:5