


LEGENDA

- Demolizione edifici
- Demolizione marciapiedi
- Demolizione pavimentazioni stradali
- Rimozione binari/massicciata ferroviaria
- Demolizione muri - Rimozione recinzioni
- Rimozione cordone/cordoli marciapiedi
- 46 Numerazione di riferimento edifici

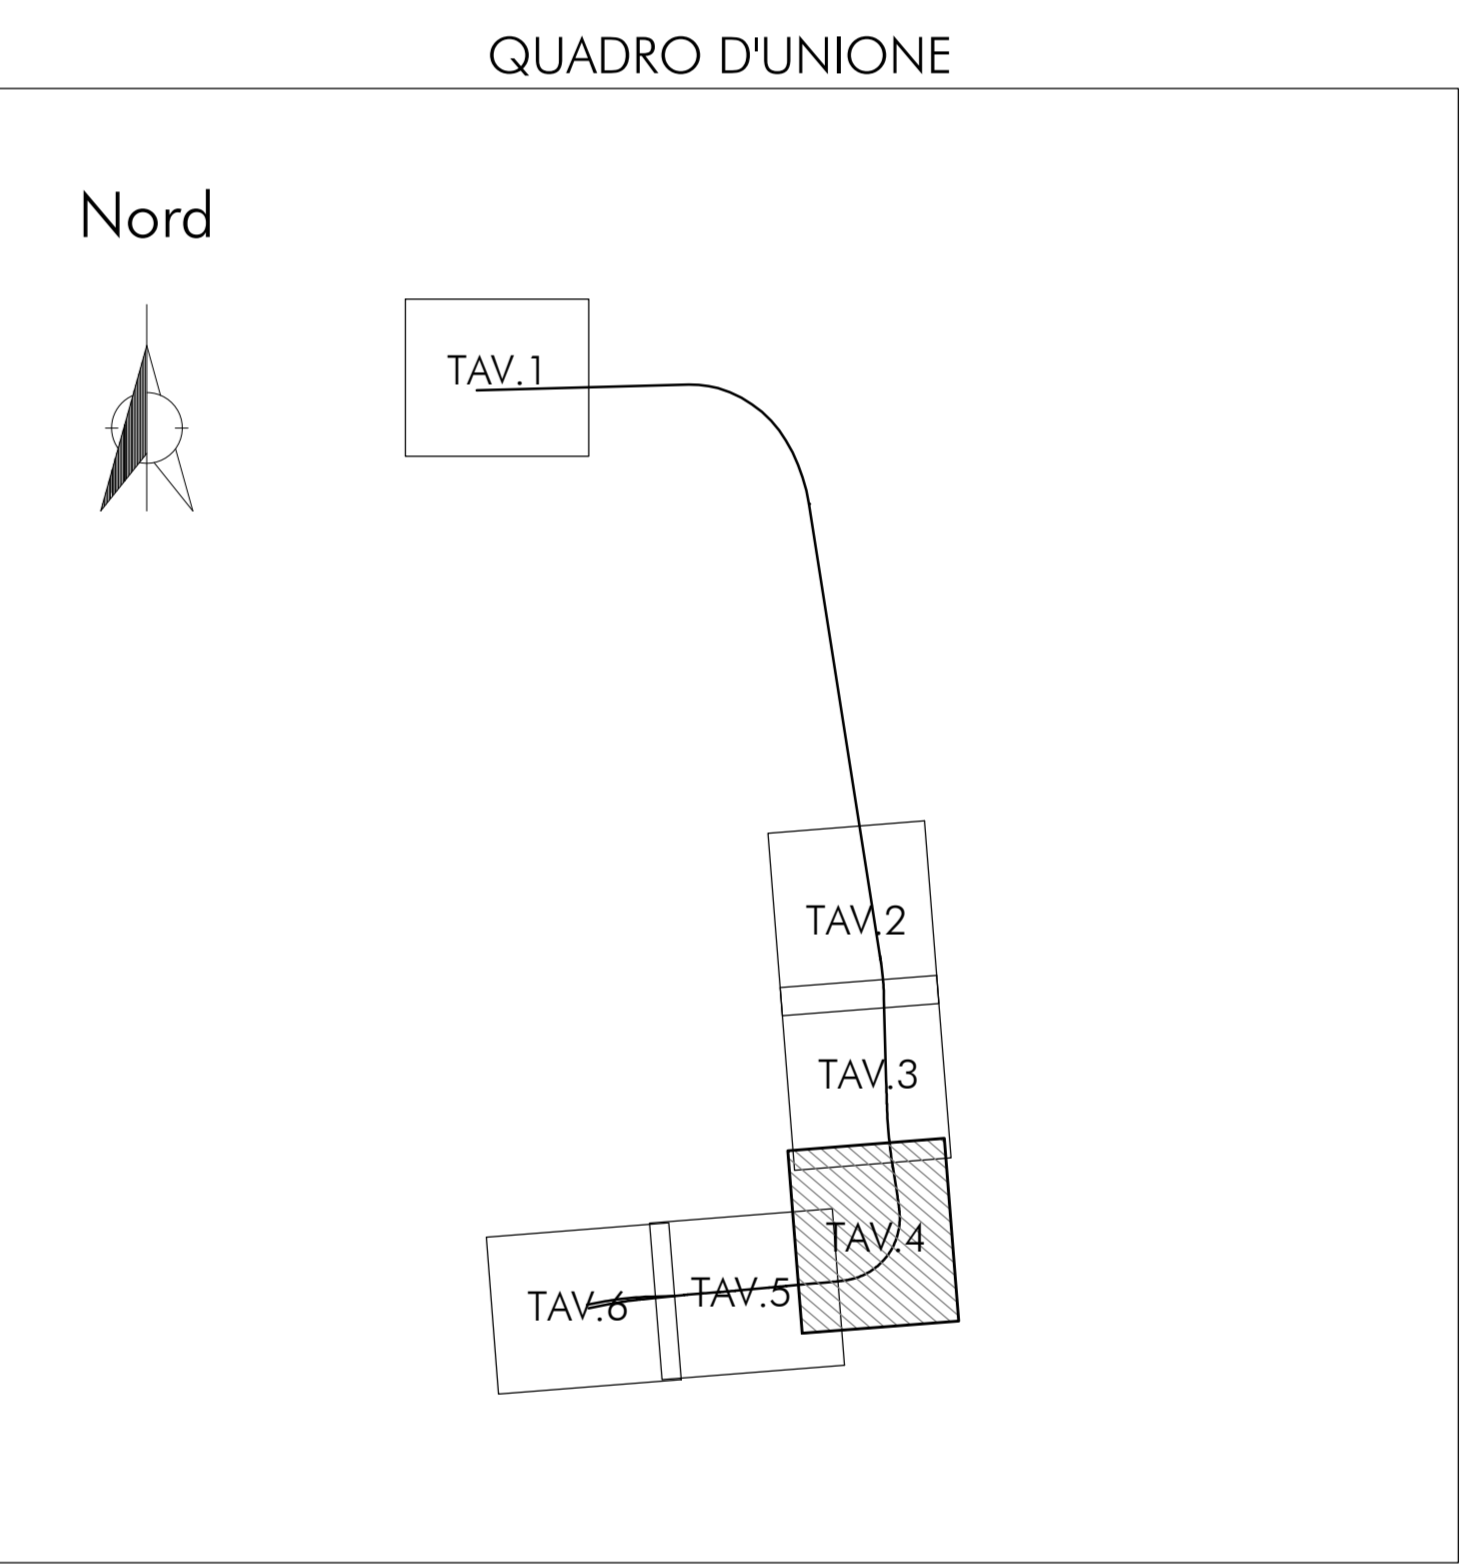

COMUNE DI PALERMO

COMMITTENTE: **RFI** RETE FERROVIARIA ITALIANA GRUPPO FERROVIE DELLO STATO

DIREZIONE LAVORI: **ITALFERR** GRUPPO FERROVIE DELLO STATO

IMPRESA ESECUTRICE: **ITM**

PROGETTO ESECUTIVO

PRIMO LOTTO FUNZIONALE CHIUSURA DELL'ANELLO FERROVIARIO IN SOTTERRANEO NEL TRATTO DI LINEA TRA LE STAZIONI DI PALERMO NOTARBARTOLO E GIACHERY E PROSEGUIMENTO FINO A POLITEAMA

STUDI RILIEVI E INDAGINI
 Demolizioni
 Planimetria con individuazione delle demolizioni
 Tavola 4

| COMMESSA | LOTTO | FASE | ENTE | TIPO DOC. | OPERA/DISCIPLINA | PROGR. | REV. | SCALA |
|----------|-------|------|------|-----------|------------------|--------|------|-------|
| RS72 | 01 | E | ZZ | P8 | OC0100 | 004 | A | 1:500 |

PROGETTAZIONE: ATI (Associazione Temporanea d'Imprese)

PROGIN (Capogruppo Mandataria)

sab (Mandante)

| Rev. | Descrizione | Redatto | Data | Verificato | Data | Approvato | Data |
|------|-------------|-------------|----------|---------------|----------|-------------|----------|
| A | Emissione | C. Di Sesto | 18.10.10 | R. Piccirilli | 19.10.10 | S. Esposito | 19.10.10 |