



STRALCIO PLANIMETRICO 1 di 2 - Scala 1:500 -

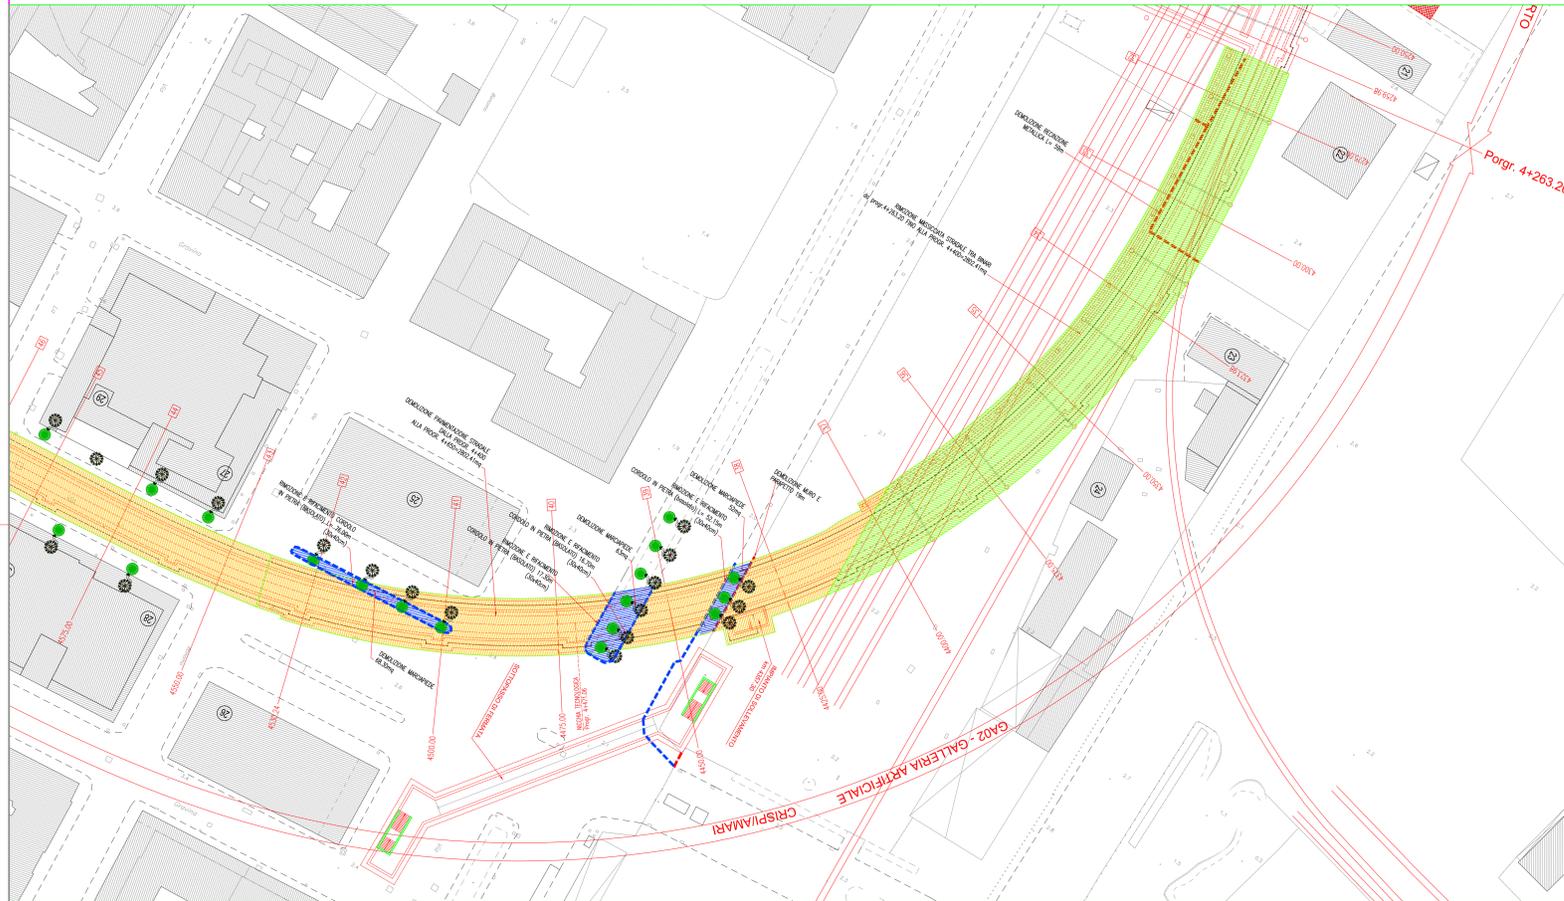

SEZIONE 41

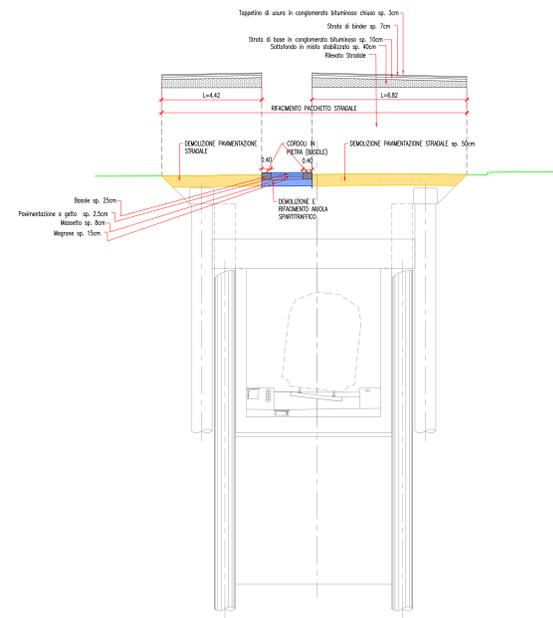


**LEGENDA**

- Demolizione edifici
- Rimozione e rifacimento aiuole
- Demolizione pavimentazioni stradali Mq. 8.002.41
- Rimozione massicciata stradale tra binari Mq. 2.234.50
- Demolizione muri - Rimozione recinzioni
- Rimozione cordolate/cordoli marciapiedi
- 46 Numerazione di riferimento edifici
- Taglio e rimozione di alberi
- Piantumazione alberi di Magnolia


STRALCIO PLANIMETRICO 2 di 2 - Scala 1:500 -



SEZIONE 57

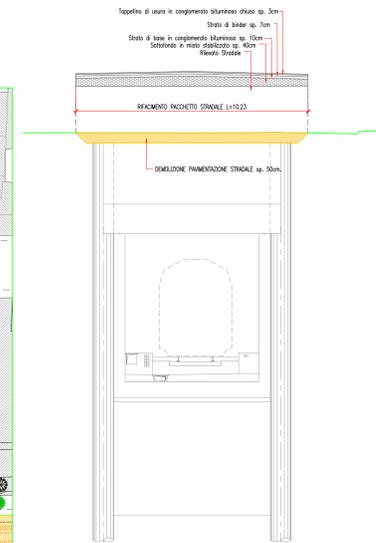

QUADRO D'UNIONE

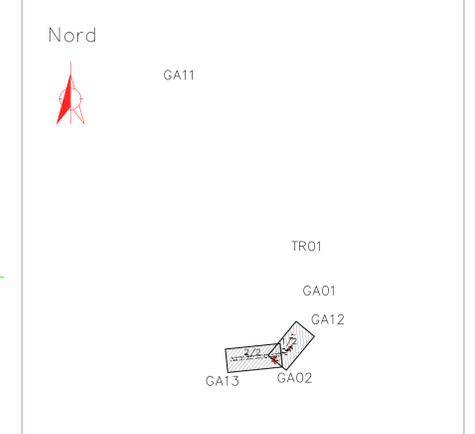

COMUNE DI PALERMO

COMMITTENTE: RFI - RETE FERROVIARIA ITALIANA - GRUPPO FERROVIE DELLO STATO

DIREZIONE LAVORI: ITALFERR - GRUPPO FERROVIE DELLO STATO

IMPRESA ESECUTRICE: TECNIS

**PRIMO LOTTO FUNZIONALE CHIUSURA DELL'ANELLO FERROVIARIO IN SOTTERRANEO NEL TRATTO DI LINEA TRA LE STAZIONI DI PALERMO NOTARBARTOLO E GIACHERY E PROSEGUIMENTO FINO A POLITEAMA**

STUDI RILIEVI E INDAGINI

Demolizioni  
Planimetria con individuazione delle Demolizioni  
GA02 - GALLERIA ARTIFICIALE CRISP/AMARI

COMMESSA	LOTTO	FASE	ENTE TIPO DOC.	OPERA/DISCIPLINA	PROGR.	REV.	SCALA
RS72	01	E	ZI	P8	OC0100	011	B 1:500

PROGETTAZIONE: ATI (Associazione Temporanea d'Imprese)

PROGIN (Capogruppo Mandataria)

sab (Mandataria)

Rev.	Descrizione	Redatto	Data	Verificato	Data	Approvato	Data
A	Emissione a seguito Rai-RSD/1901_11_208	C. Di Sesto	08.11.11	R. Piccirillo	10.11.11	S. Esposito	10.11.11
B	Emissione a seguito istruttoria Novembre 2011	C. Di Sesto	01.12.11	R. Piccirillo	02.12.11	S. Esposito	02.12.11

Tiratura: 01 - E - 22 - 08 - 00100 - 01 - 8

n. Ediz.