


STRALCIO PLANIMETRICO - Scala 1:500 -




LEGENDA

- Demolizione edifici
- Demolizione marciapiedi
- Demolizione pavimentazioni stradali Mq. 5886.39
- Rimozione cordone/cordoli marciapiedi
- 46 Numerazione di riferimento edifici
- Taglio e rimozione di alberi
- Piantumazione alberi di Magnolia
- Espianto, messa a dimora e Rimpiantumazione Phoenix Dactilifera
- Piantumazione alberi di Platano
- Piantumazione alberi di Lauro

SEZIONE 74

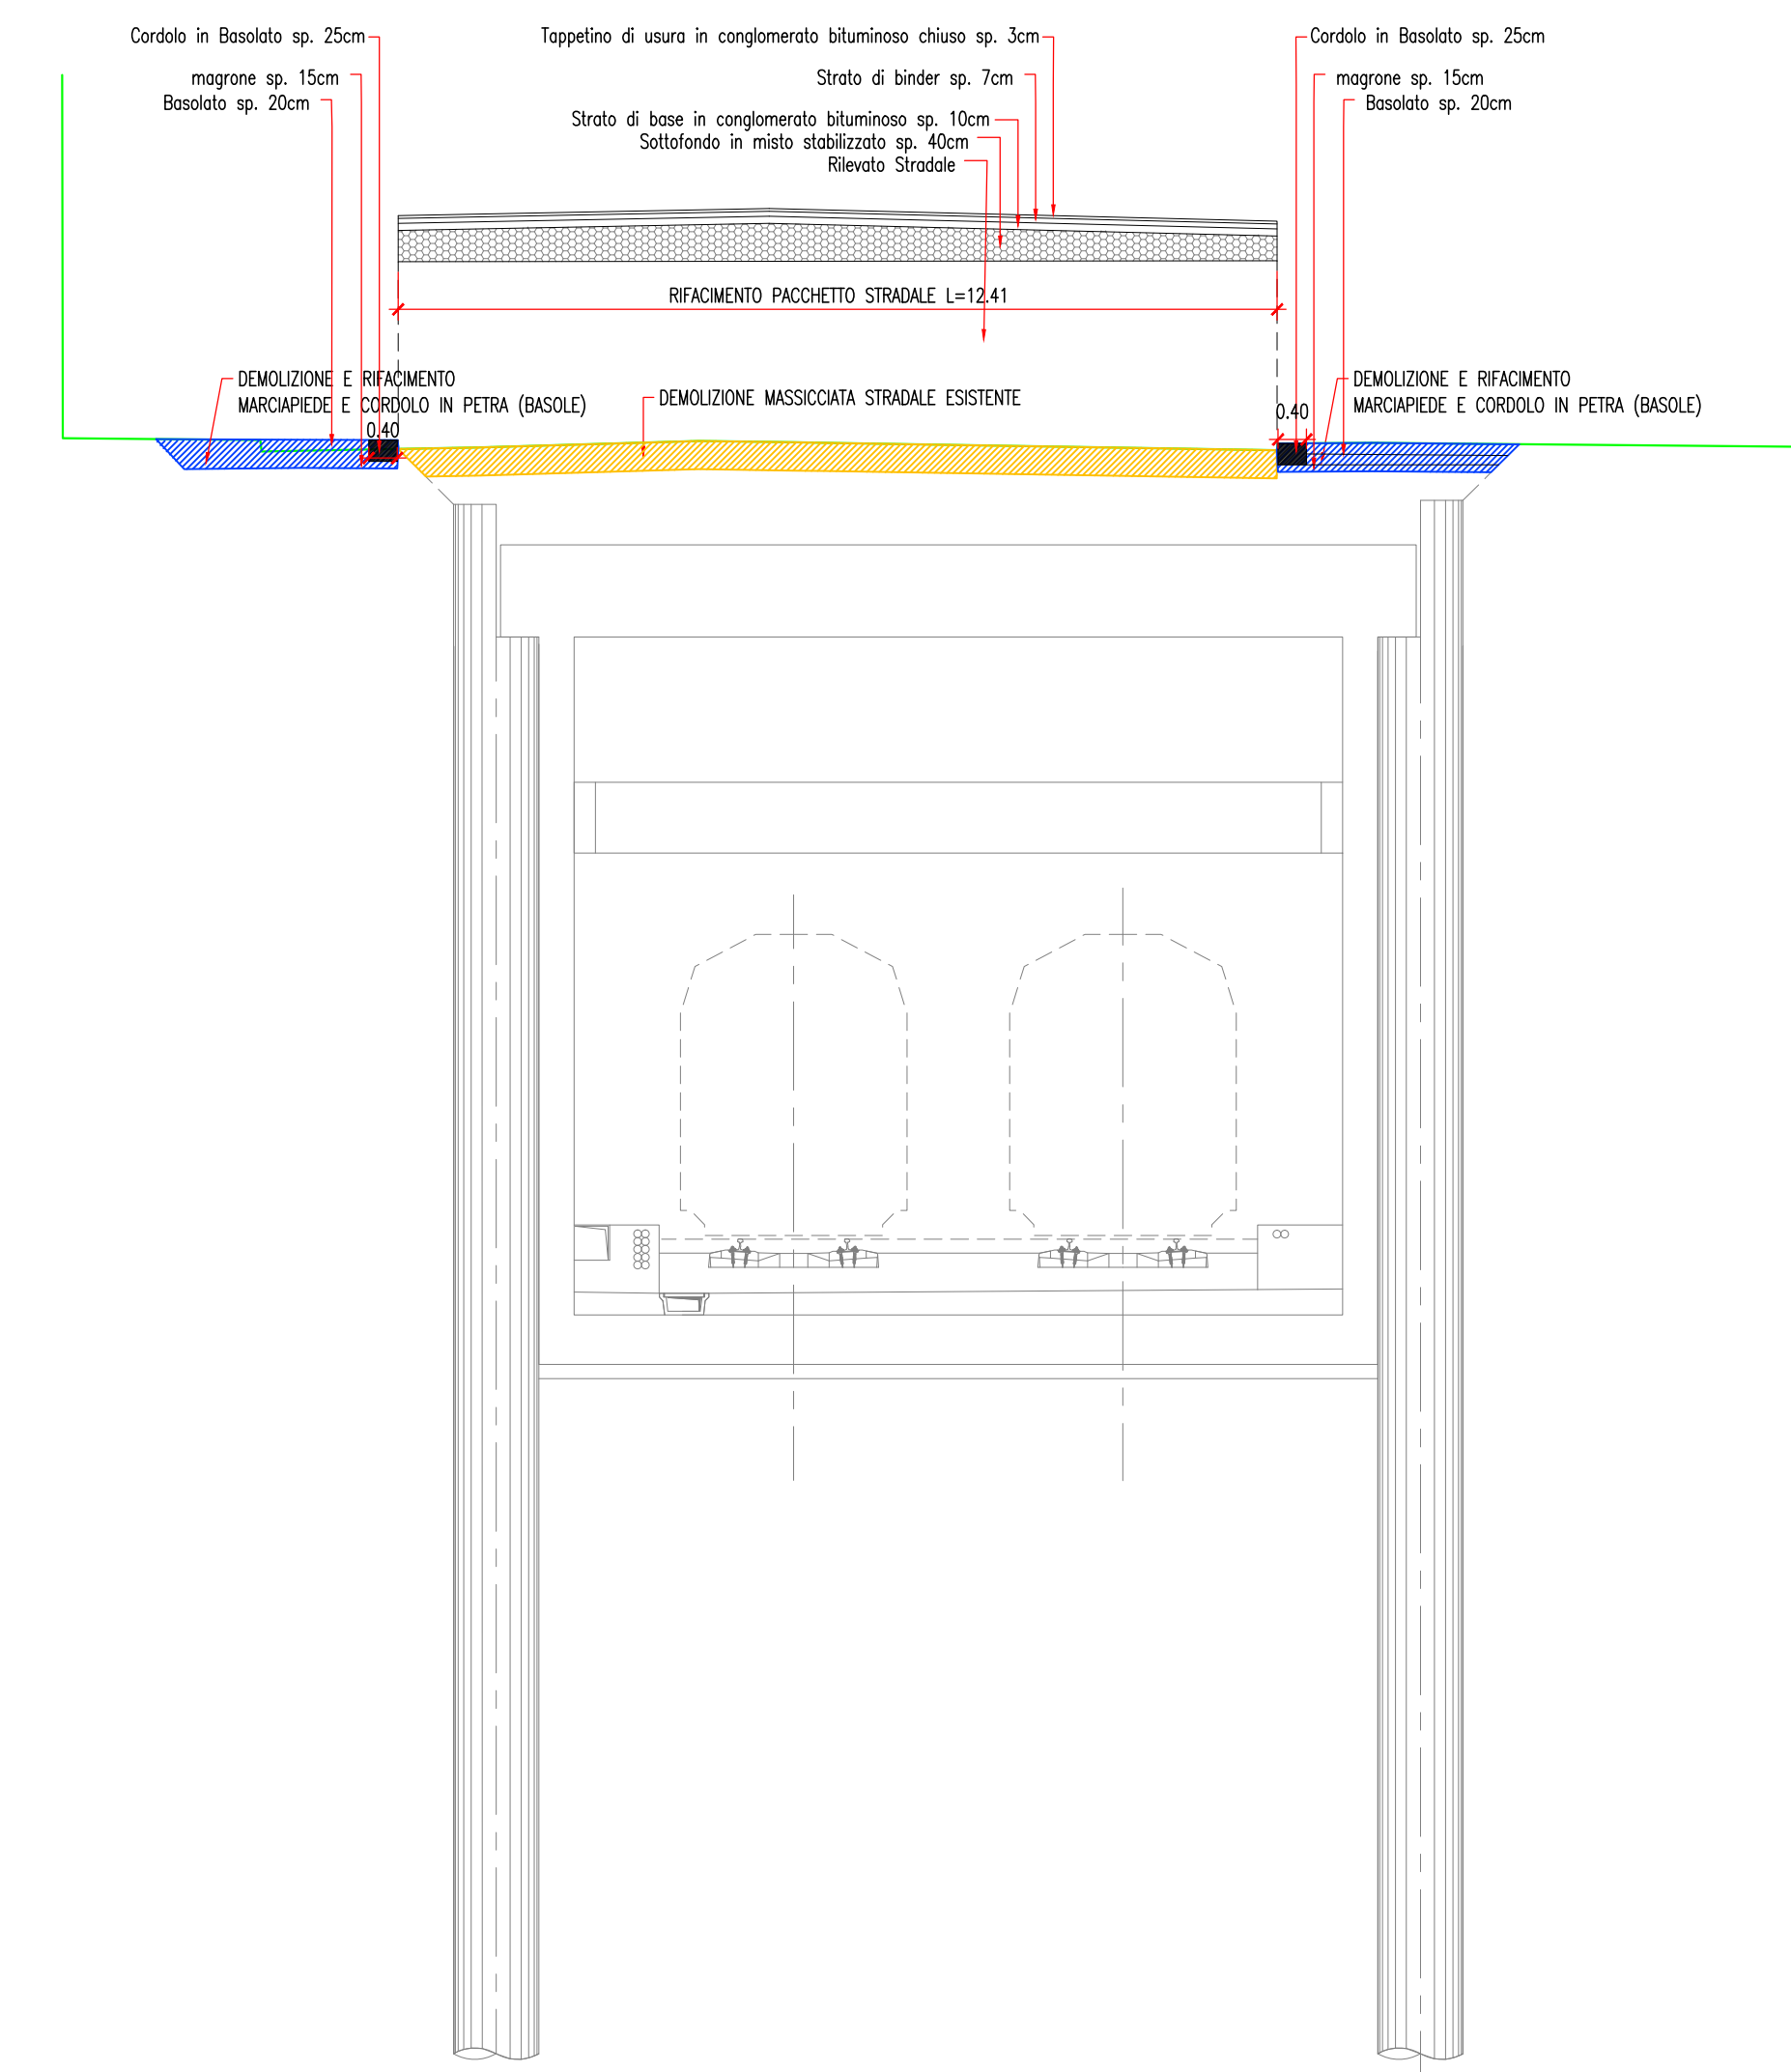

QUADRO D'UNIONE

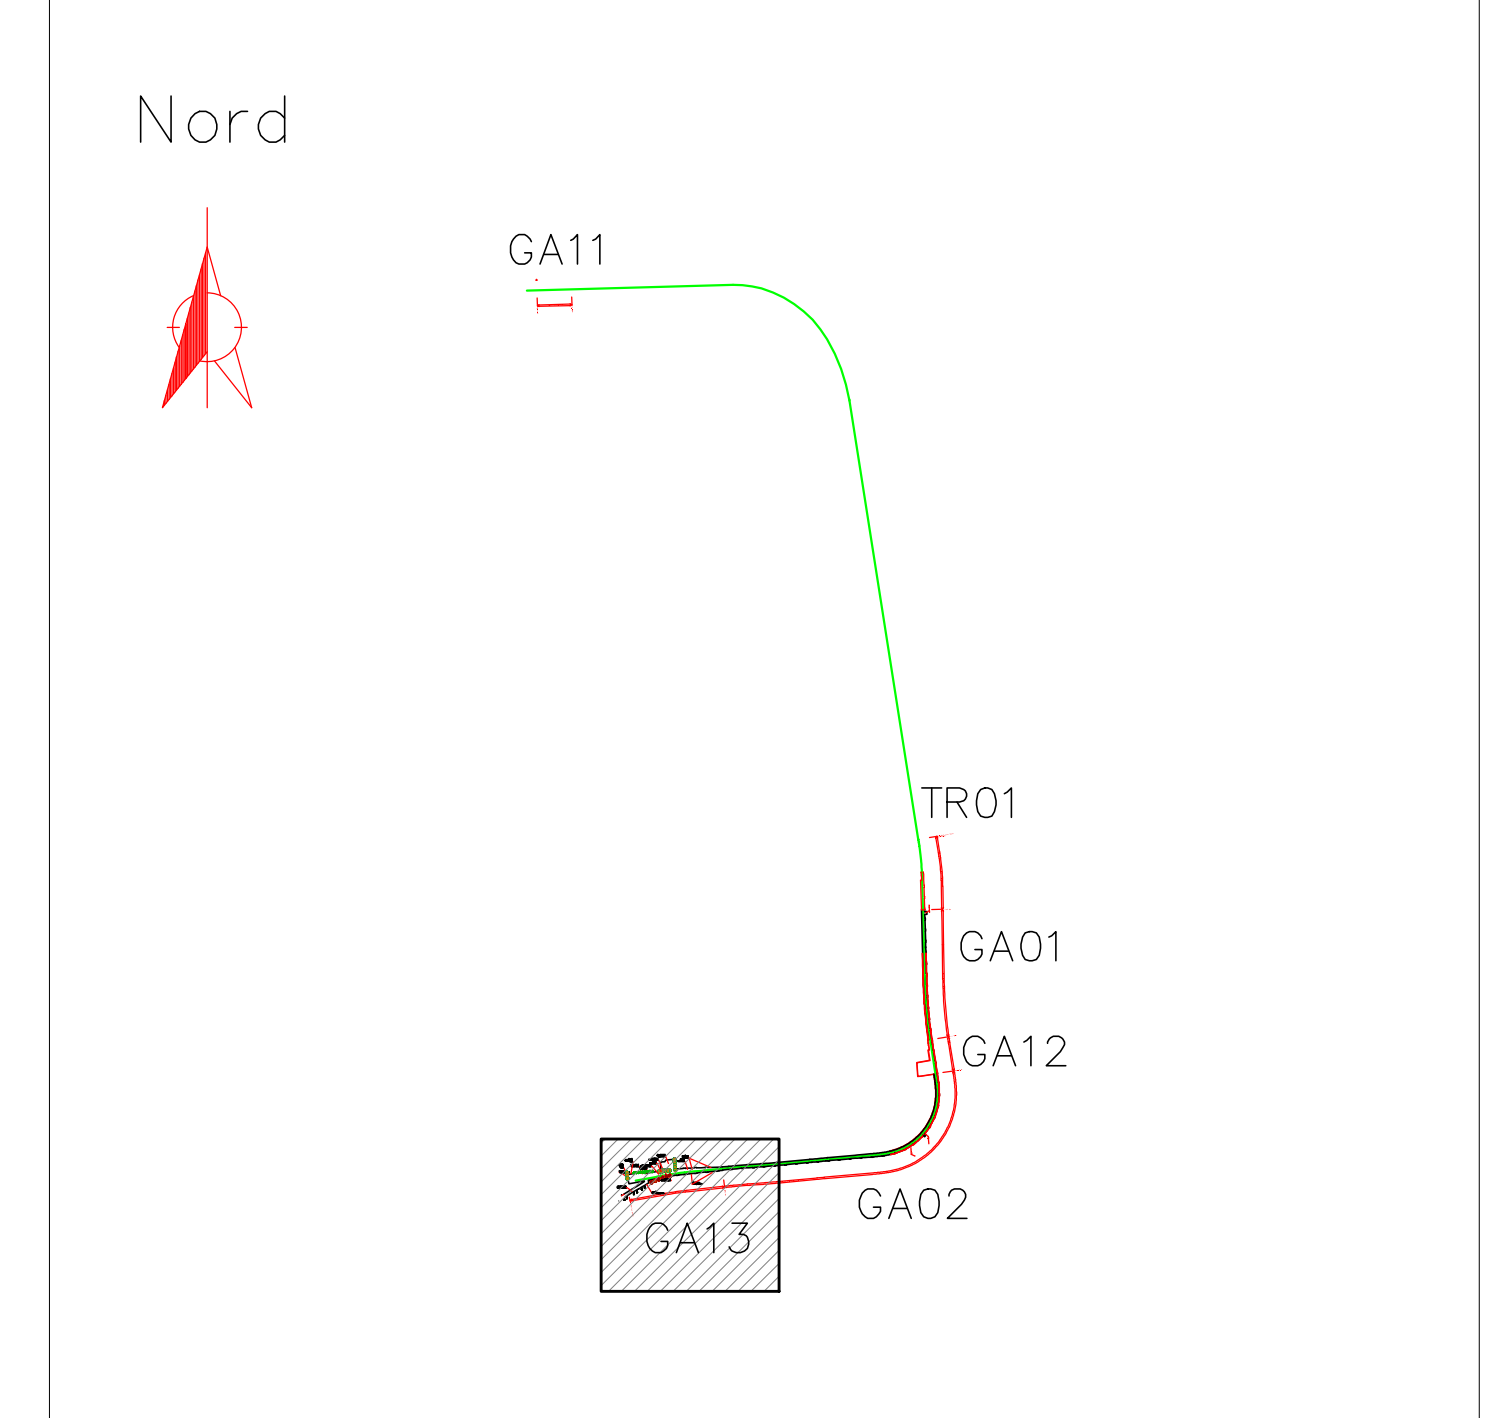

COMUNE DI PALERMO

COMMITTENTE: RFI RETE FERROVIARIA ITALIANA GRUPPO FERROVIE DELLO STATO

DIREZIONE LAVORI: ITALFERR GRUPPO FERROVIE DELLO STATO

IMPRESA ESECUTRICE: TECNIS

PROGETTO ESECUTIVO

PRIMO LOTTO FUNZIONALE CHIUSURA DELL'ANELLO FERROVIARIO IN SOTTERRANEO NEL TRATTO DI LINEA TRA LE STAZIONI DI PALERMO NOTARBARTOLO E GIACHERY E PROSEGUIMENTO FINO A POLITEAMA

STUDI RILIEVI E INDAGINI

Demolizioni
Planimetria con individuazione delle Demolizioni
GA13 - FERMATA POLITEAMA

COMMESSA	LOTTO	FASE	ENTE	TIPO	DOC.	OPERA/DISCIPLINA	PROGR.	REV.	SCALA
RS72	01	E	ZZ	P	B	OC0100	012	B	1:500

PROGETTAZIONE: ATI (Associazione Temporanea d'Imprese)

PROGIN s.p.a. (Capogruppo Mandataria)

sab (Mandataria)

Rev.	Descrizione	Redatto	Data	Verificato	Data	Approvato	Data
A	Emissione a seguito Riv RS07-1W01_11_208	C. Di Sesto	09.11.11	R. Picoirto	10.11.11	S. Esposito	10.11.11
B	Emissione a seguito istruttoria Novembre 2011	C. Di Sesto	02.12.11	R. Picoirto	05.12.11	S. Esposito	05.12.11

File:RS72-01-E-ZZ-FB-00100-012-01

In. Elab.