





PIANTA LIVELLO ACCESSI scala 1:500

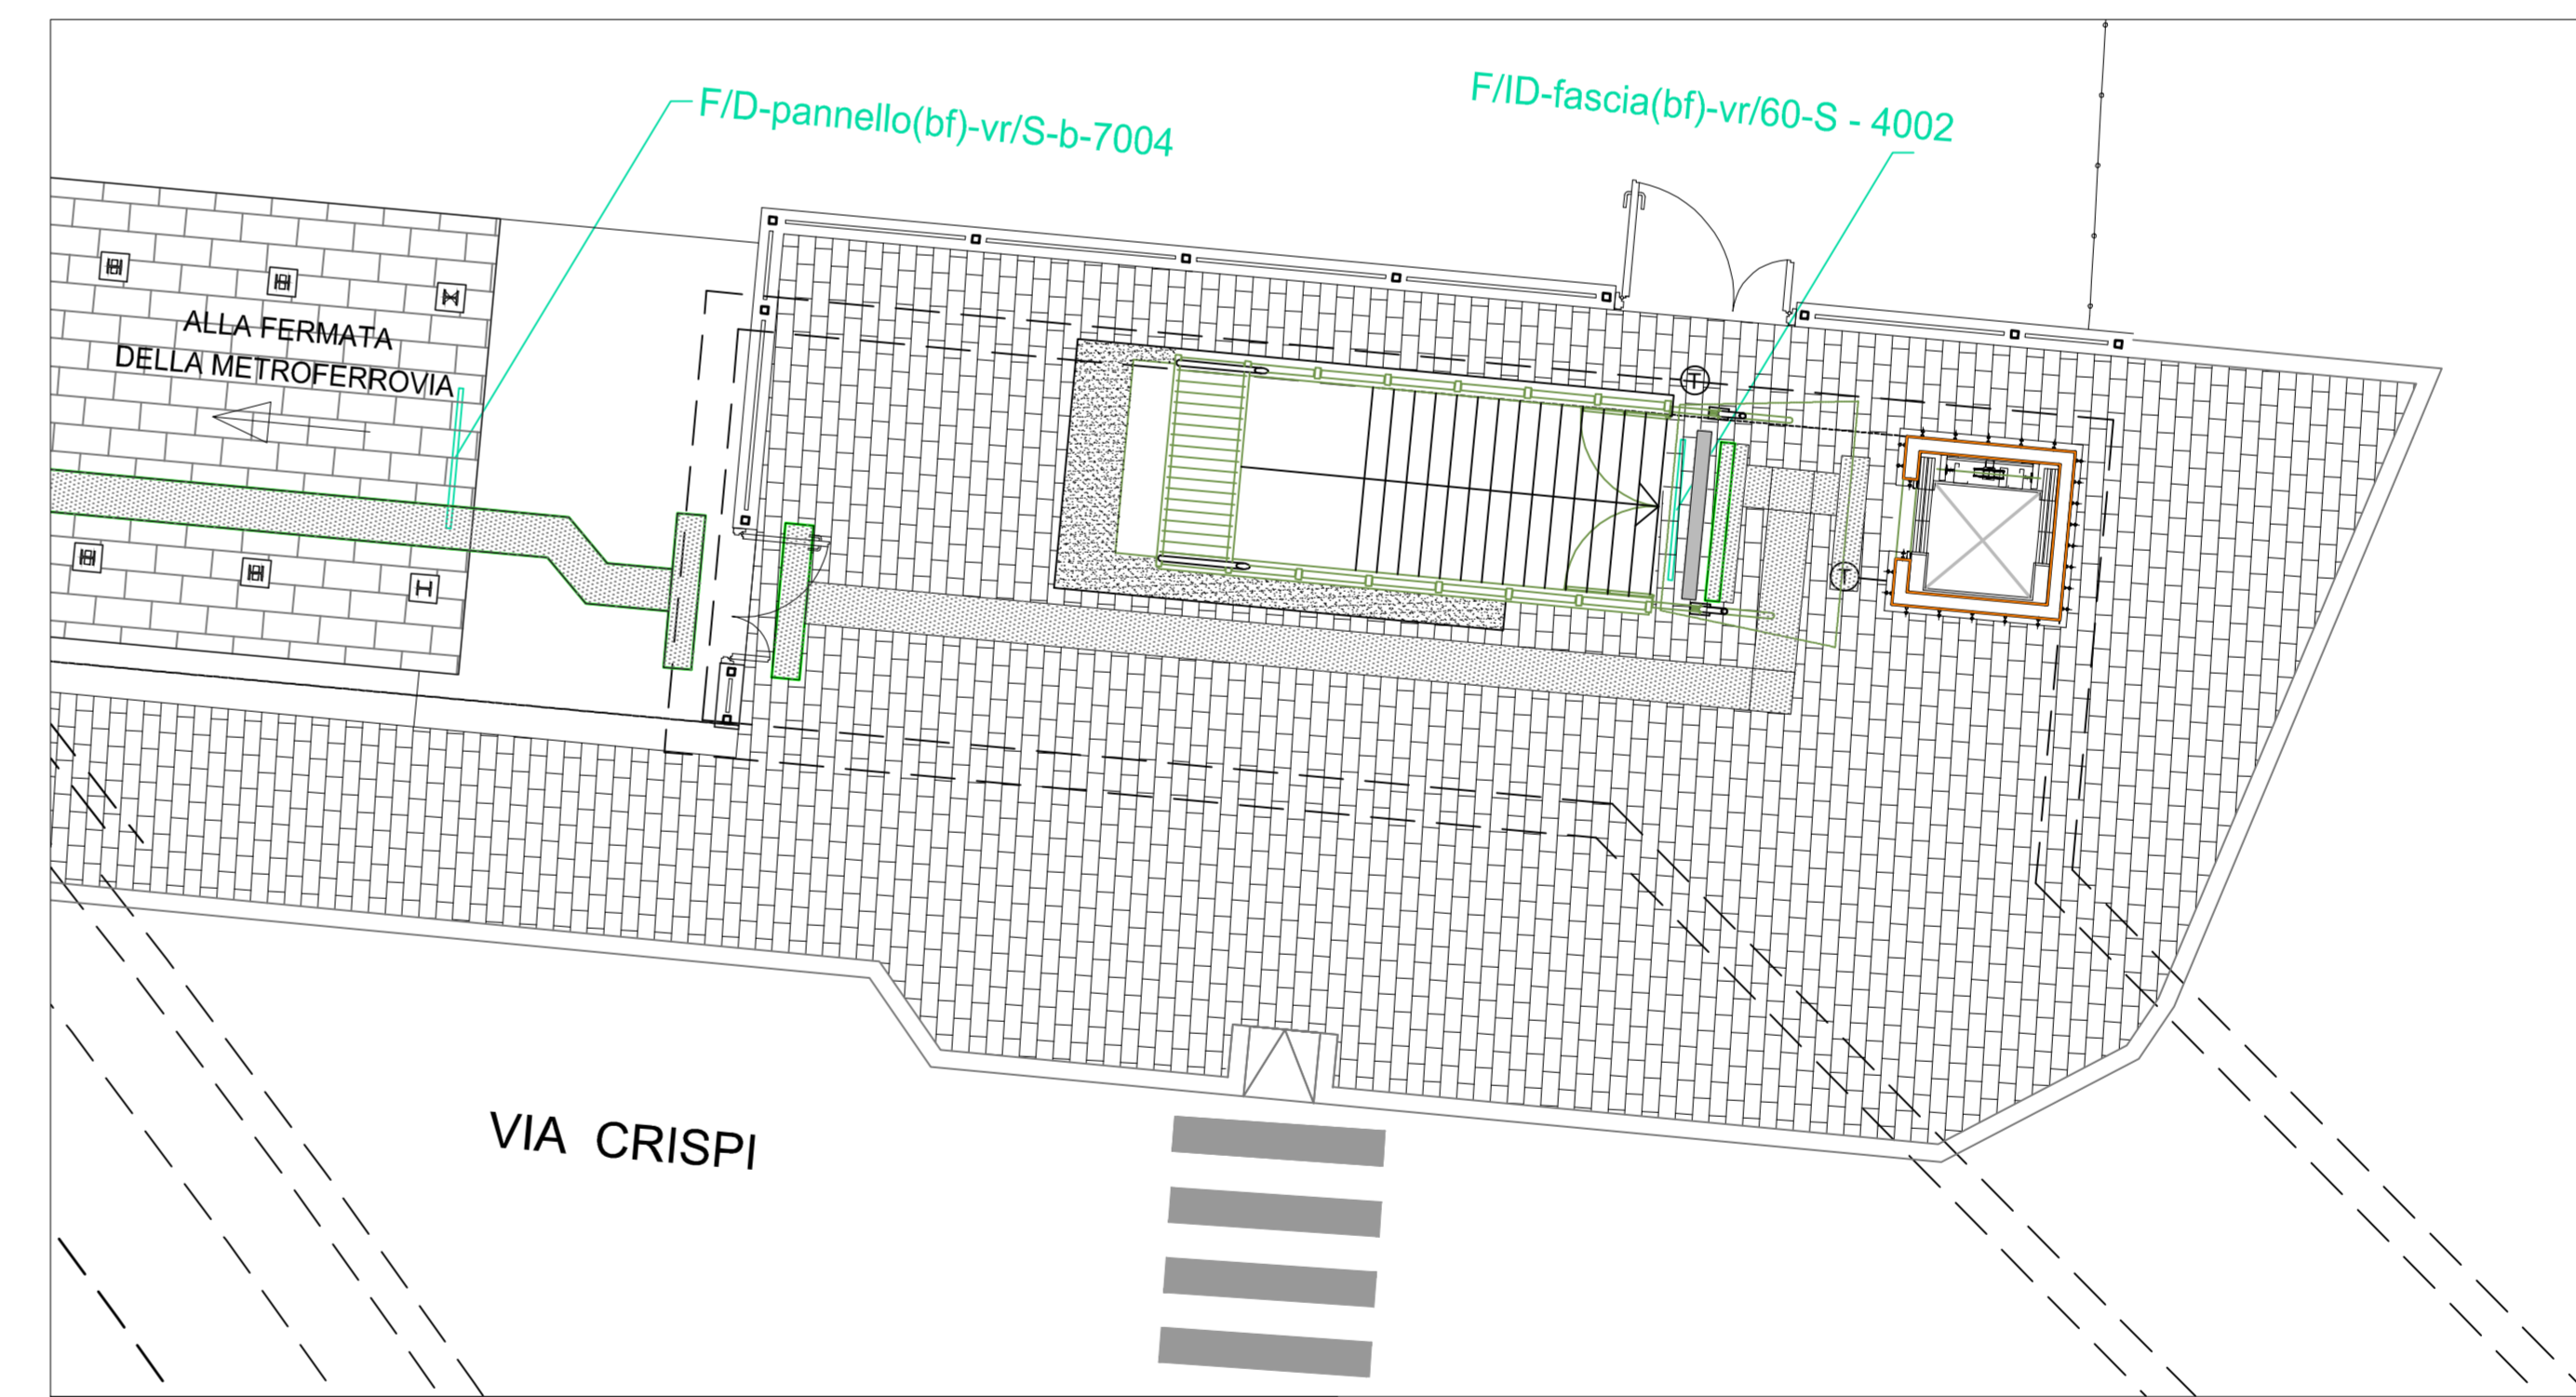

PIANTA LIVELLO ACCESSI scala 1:100



PIANTE LIVELLO ACCESSI [sottopasso] scala 1:100

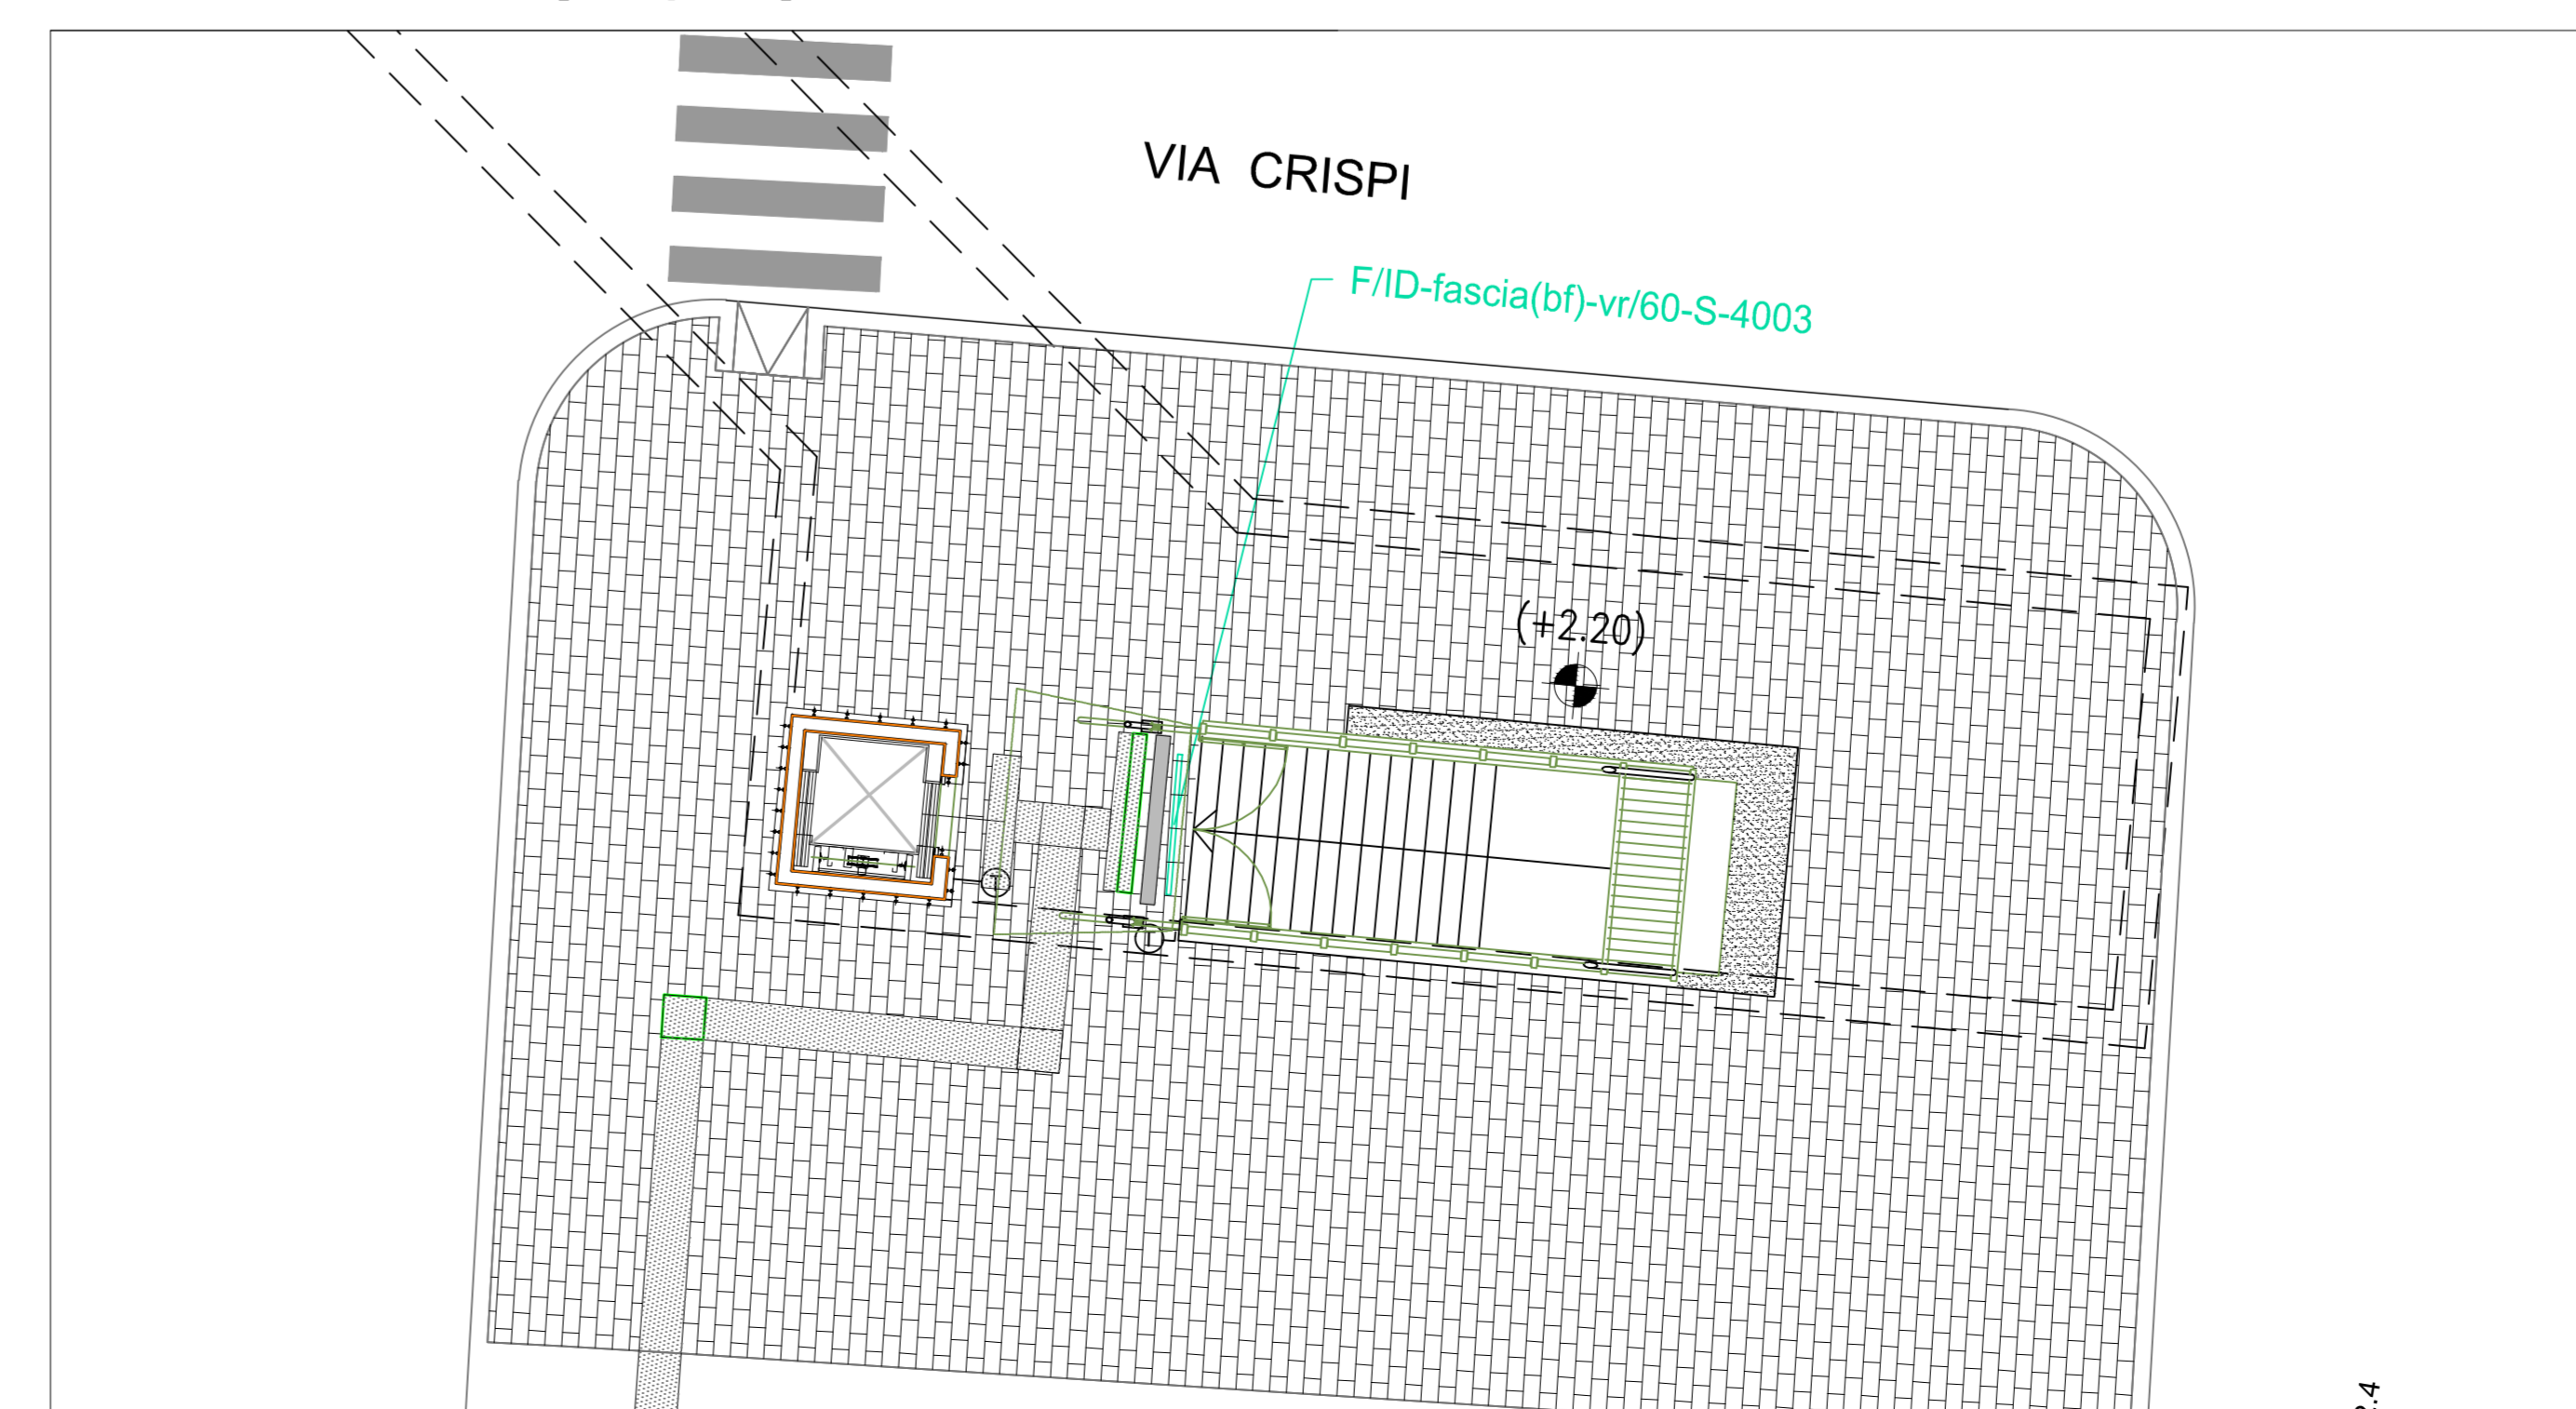

PIANTA LIVELLO ACCESSI scala 1:100

SISTEMA SEGNALETICO A MESSAGGIO FISSO			
Segnaletica di Direzione	Descrizione	Quantità	Serie
	Uscita	6	F/D-fascia(mf)-vr/30-P
	Uscita	2	F/D-fascia(mf)-vr/40-S
	Uscita	2	F/D-fascia(bf)-vr/40-S
	Servizio Metropolitano / direzione Nome Stazione	2	F/D-portale(mf)-vr
	Servizio Metropolitano / direzione Nome Stazione	--	F/D-portale(bf)-vr
	Servizio Metropolitano / direzione Nome Stazione	4	F/D-pannello(bf)-vr/S-b
Segnaletica di Identificazione			
	Porto	3	F/D-fascia(bf)-vr/60-S
	Libertà	2	F/D-portale(mf)-vr
	Porto	--	F/D-portale(bf)-vr
	Libertà	4	F/D-fascia(mf)-vr/60-P
	Bandiera	3	F/D-bandiera-vr/40
	Bandiera	--	F/D-bandiera-vr/40
	Bandiera	--	F/D-bandiera-vr/40
	Bandiera	3	F/D-bandiera-vr/40
	Bandiera	4	F/D-bandiera-vr/40
Segnaletica di Identificazione			
	Bacheca	1	F/I-bacheca-140 I/A-IX
Segnaletica di Divieto			
	Divieto attraversare i binari	3	F/D-fasciaM
	Divieto attraversare i binari	6	F/DV-targa-vr/P
	Divieto attraversare i binari	2	F/DV-pannello-vr/PT
	Divieto attraversare i binari	4	F/DV-targa-vr/P
	Divieto attraversare i binari	8	F/DV-targa-vr/P
Segnaletica di Sicurezza			
	Bandiera	3	F/S-bandiera-vr
	Targa	2	F/S-targa-vr

LEGENDA ARREDI			
	CESTINI RIFIUTI		
	PANCHINE		

COMUNE DI PALERMO

COMMITTENTE: RFI RETE FERROVIARIA ITALIANA GRUPPO FERROVIE DELLO STATO

DIREZIONE LAVORI: ITALFERR GRUPPO FERROVIE DELLO STATO

IMPRESA ESECUTRICE: TECHNIS

**PROGETTO ESECUTIVO**  
**PRIMO LOTTO FUNZIONALE CHIUSURA DELL'ANELLO FERROVIARIO IN SOTTERRANEO NEL TRATTO DI LINEA TRA LE STAZIONI DI PALERMO NOTARBARTOLO E GIACHERY E PROSEGUIMENTO FINO A POLITEAMA**

STAZIONE PORTO (FV02)  
 PIANTE LIVELLO ACCESSI E SOTTOPASSO CON SCHEMA SEGNALETICA

COMMESSA	LOTTO	FASE	ENTE TIPO	DOC.	OPERA/DISCIPLINA	PROGR.	REV.	SCALA
RS72	01	E	ZZ	PZ	FV0200	007	B	varie

PROGETTAZIONE: ATI (Associazione Temporanea d'Imprese)

PROGN (Capogruppo Mandataria)

sab (Mandante)

Rev.	Descrizione	Redatto	Data	Verificato	Data	Approvato	Data
A	Emissione	S. Ambrosino	30.09.10	R. Pizzoferrato	04.10.10	S. Esposito	12.10.10
B	Emissione	S. Ambrosino	15.09.11	R. Pizzoferrato	16.09.11	S. Esposito	19.09.11