


Verde Pubblico

V1 Campi gioco bimbi
 V2 Campi sportivi
 V3 Spazi pubblici a verde
 V4 Aree attrezzate a parco
 V5 Impianti sportivi

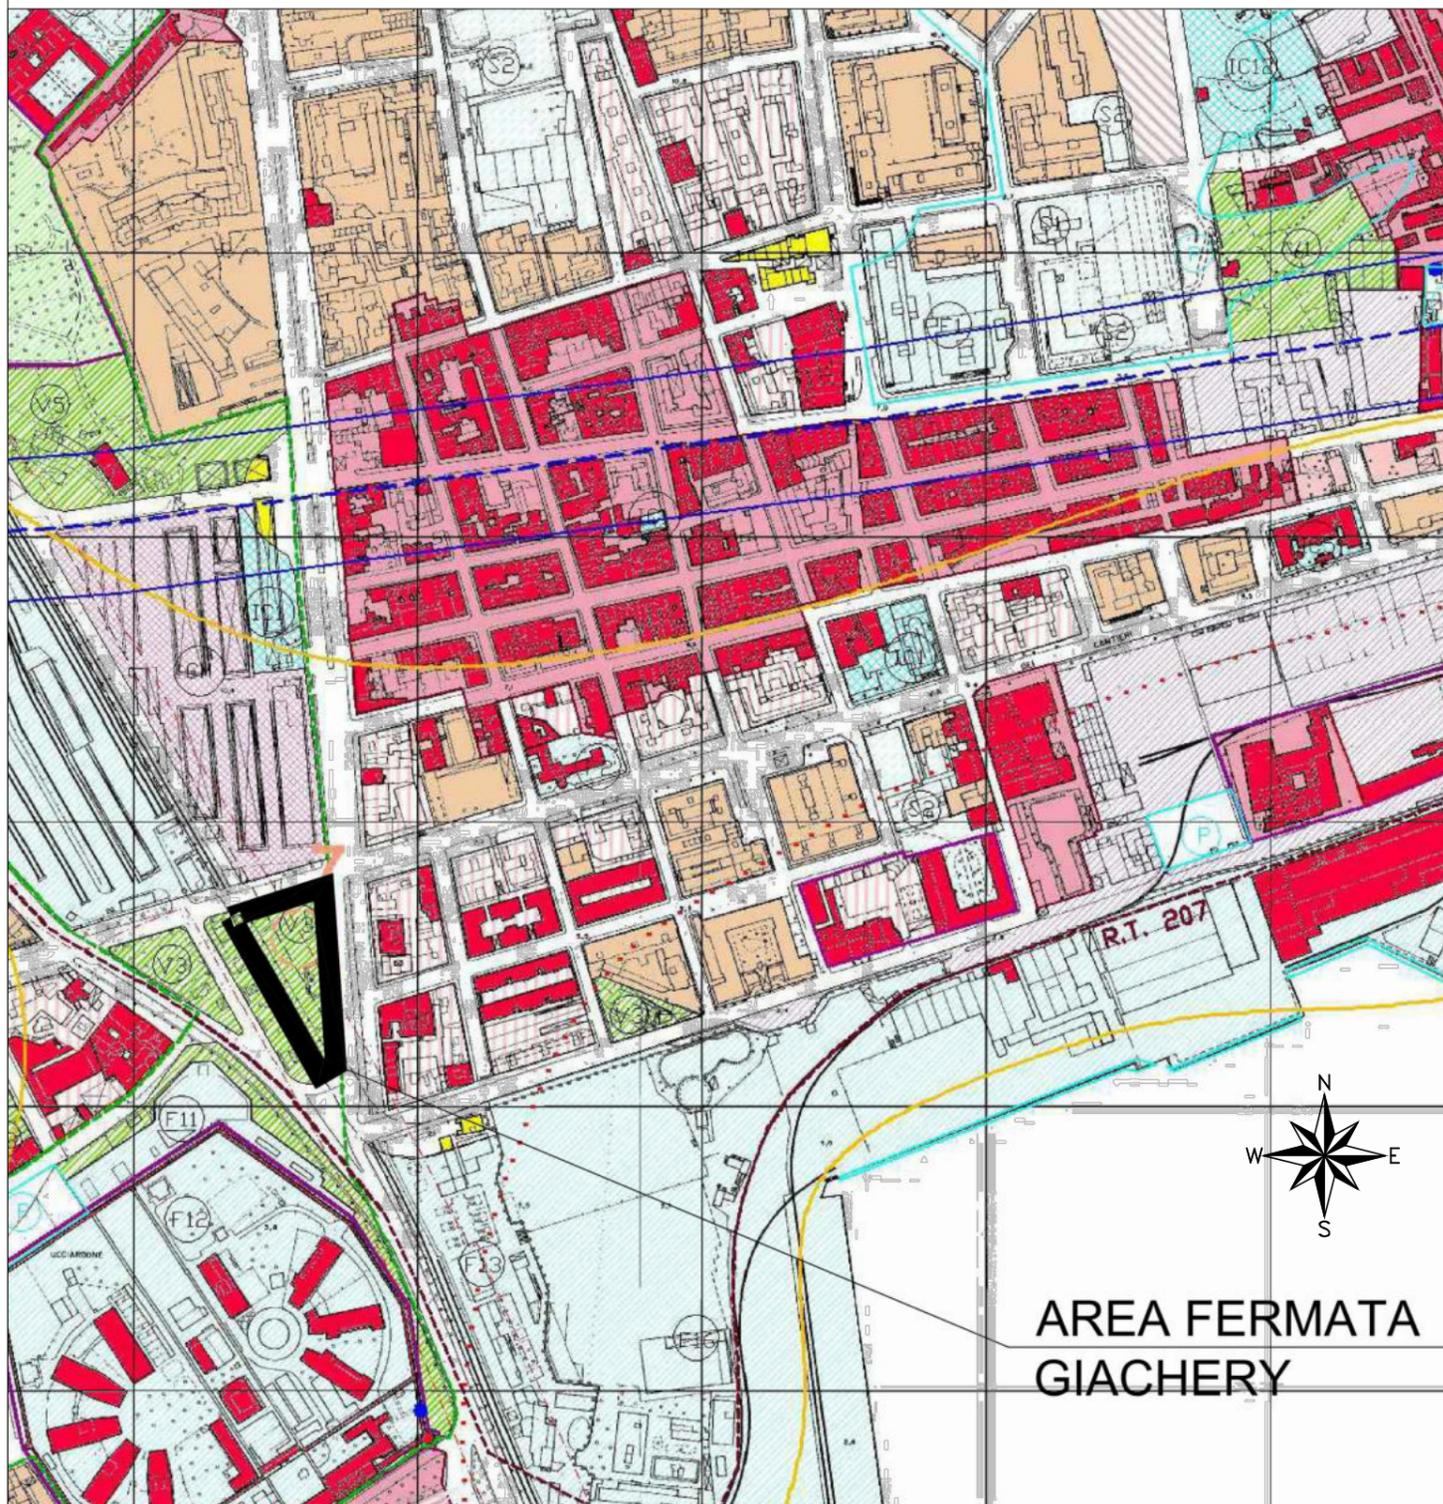

COMUNE DI PALERMO



COMMITTENTE:



DIREZIONE LAVORI:



IMPRESA ESECUTRICE:



Angelo Antonio D'Agostino Costruzioni Generali S
 Viale Padre Accurso snc
 83030 Montefalcione (AV)
 P. IVA 02461490647

PROGETTO ESECUTIVO DI VARIANTE

PRIMO LOTTO FUNZIONALE CHIUSURA DELL'ANELLO FERROVIARIO IN SOTTERRANEO NEL TRATTO DI LINEA TRA LE STAZIONI DI PALERMO NOTARBARTOLO E GIACHERY E PROSEGUIMENTO FINO A POLITEAMA

FERMATA GIACHERY (FV04)

PES FERMATA GIACHERY - STRALCIO PRG AREE FERMATA GIACHERY
 Tavola P2a - 5008

COMMESSA	LOTTO	FASE	ENTE	TIPO DOC.	OPERA/DISCIPLINA	PROGR.	REV.	SCALA
R S 7 2	0 1	V	Z Z	P 5	F V 0 4 0 0	0 0 1	A	1:5000

PROGETTAZIONE: ATI (Associazione Temporanea d'Imprese)



(Capogruppo Mandataria)



(Mandante)

Rev.	Descrizione	Redatto	Data	Verificato	Data	Approvato	Data
A	Emissione	A.Cozzolino	13.10.23	P. Valente	13.10.23	R. Piccirillo	13.10.23



File: