

Ing. Fabio Giardina

Via Uditore 2/I - Palermo

Studio Tecnico

COMUNE DI PALERMO

Committente:

Dott. Salvatore Nigito

Progetto:

PRUSST di Palermo - Intervento n. 49:
"CENTRO MEDICO SPECIALISTICO NIGITO SRL",
immobile di via San Lorenzo n. civ. 96/d identificato al
N.C.E.U. al foglio 22 particella 142 sub 3.

Elaborato:

- Piante Nuova Destinazione


Data:

Maggio 2023




Ing. Fabio Giardina

- LEGENDA
- 1 Derivazione ossa (MOC)
 - 2 Sala anemiosi
 - 3 Sala infermeria radiologica
 - 4 Piccolo spogliatoio con armadi blindati
 - 5 Servizio donna
 - 6 Servizio uomini
 - 7 Servizio disabili
 - 8 Sala radiografica
 - 9 Sala risonanza magnetica
 - 10 Sala analisi del movimento della postura
 - 11 Locale tecnico
 - 12 Reception - Sala attesa

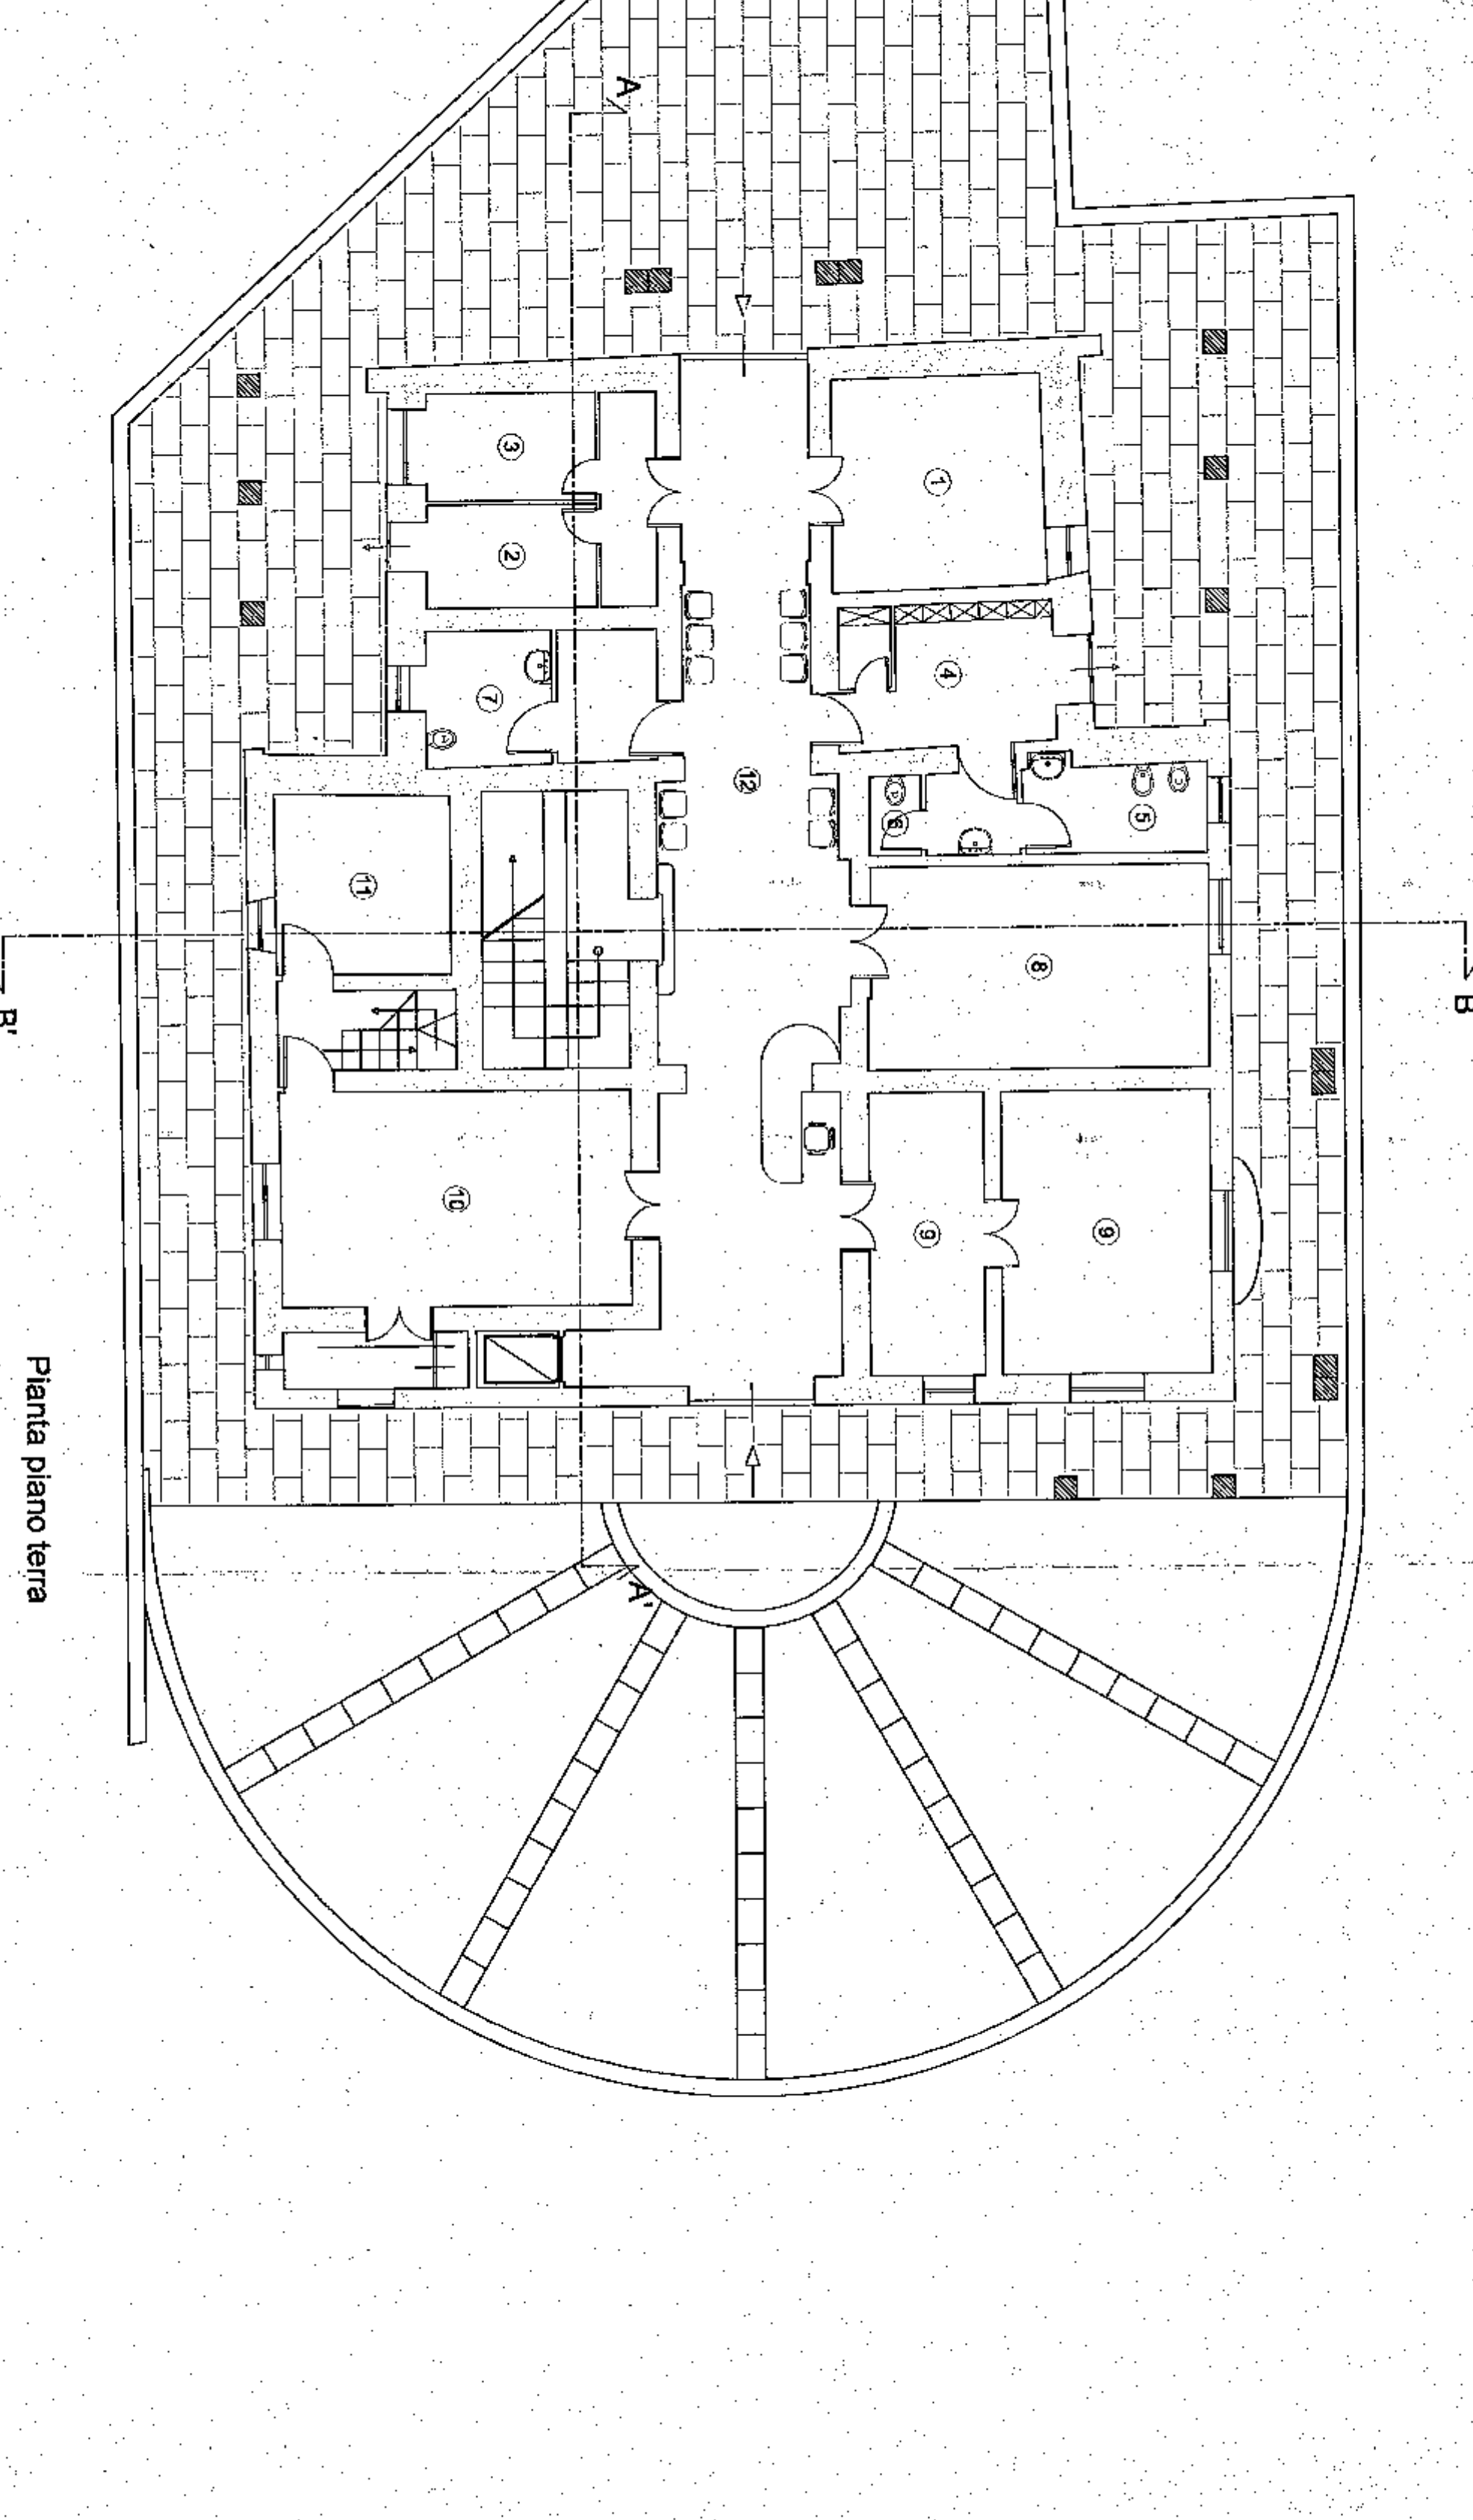


Pianta piano terra

- LEGENDA
- 13 Stanza visita
 - 14 Stanza visita
 - 15 Box later - lunga
 - 16 Servizio infermeria donna
 - 17 Servizio infermeria uomini
 - 18 Box infermeria
 - 19 Palestra stabilizza con apparecchiatura Medical Devices
 - 20 Palestra stabilizza con apparecchiatura Medical Devices
 - 21 Palestra stabilizza con apparecchiatura Medical Devices
 - 22 Opuscolo locali occupabili
 - 23 Sala d'attesa
 - 24 Orto
 - 25 Archivio
 - 26 Spogliatoio uomini
 - 27 Spogliatoio donne

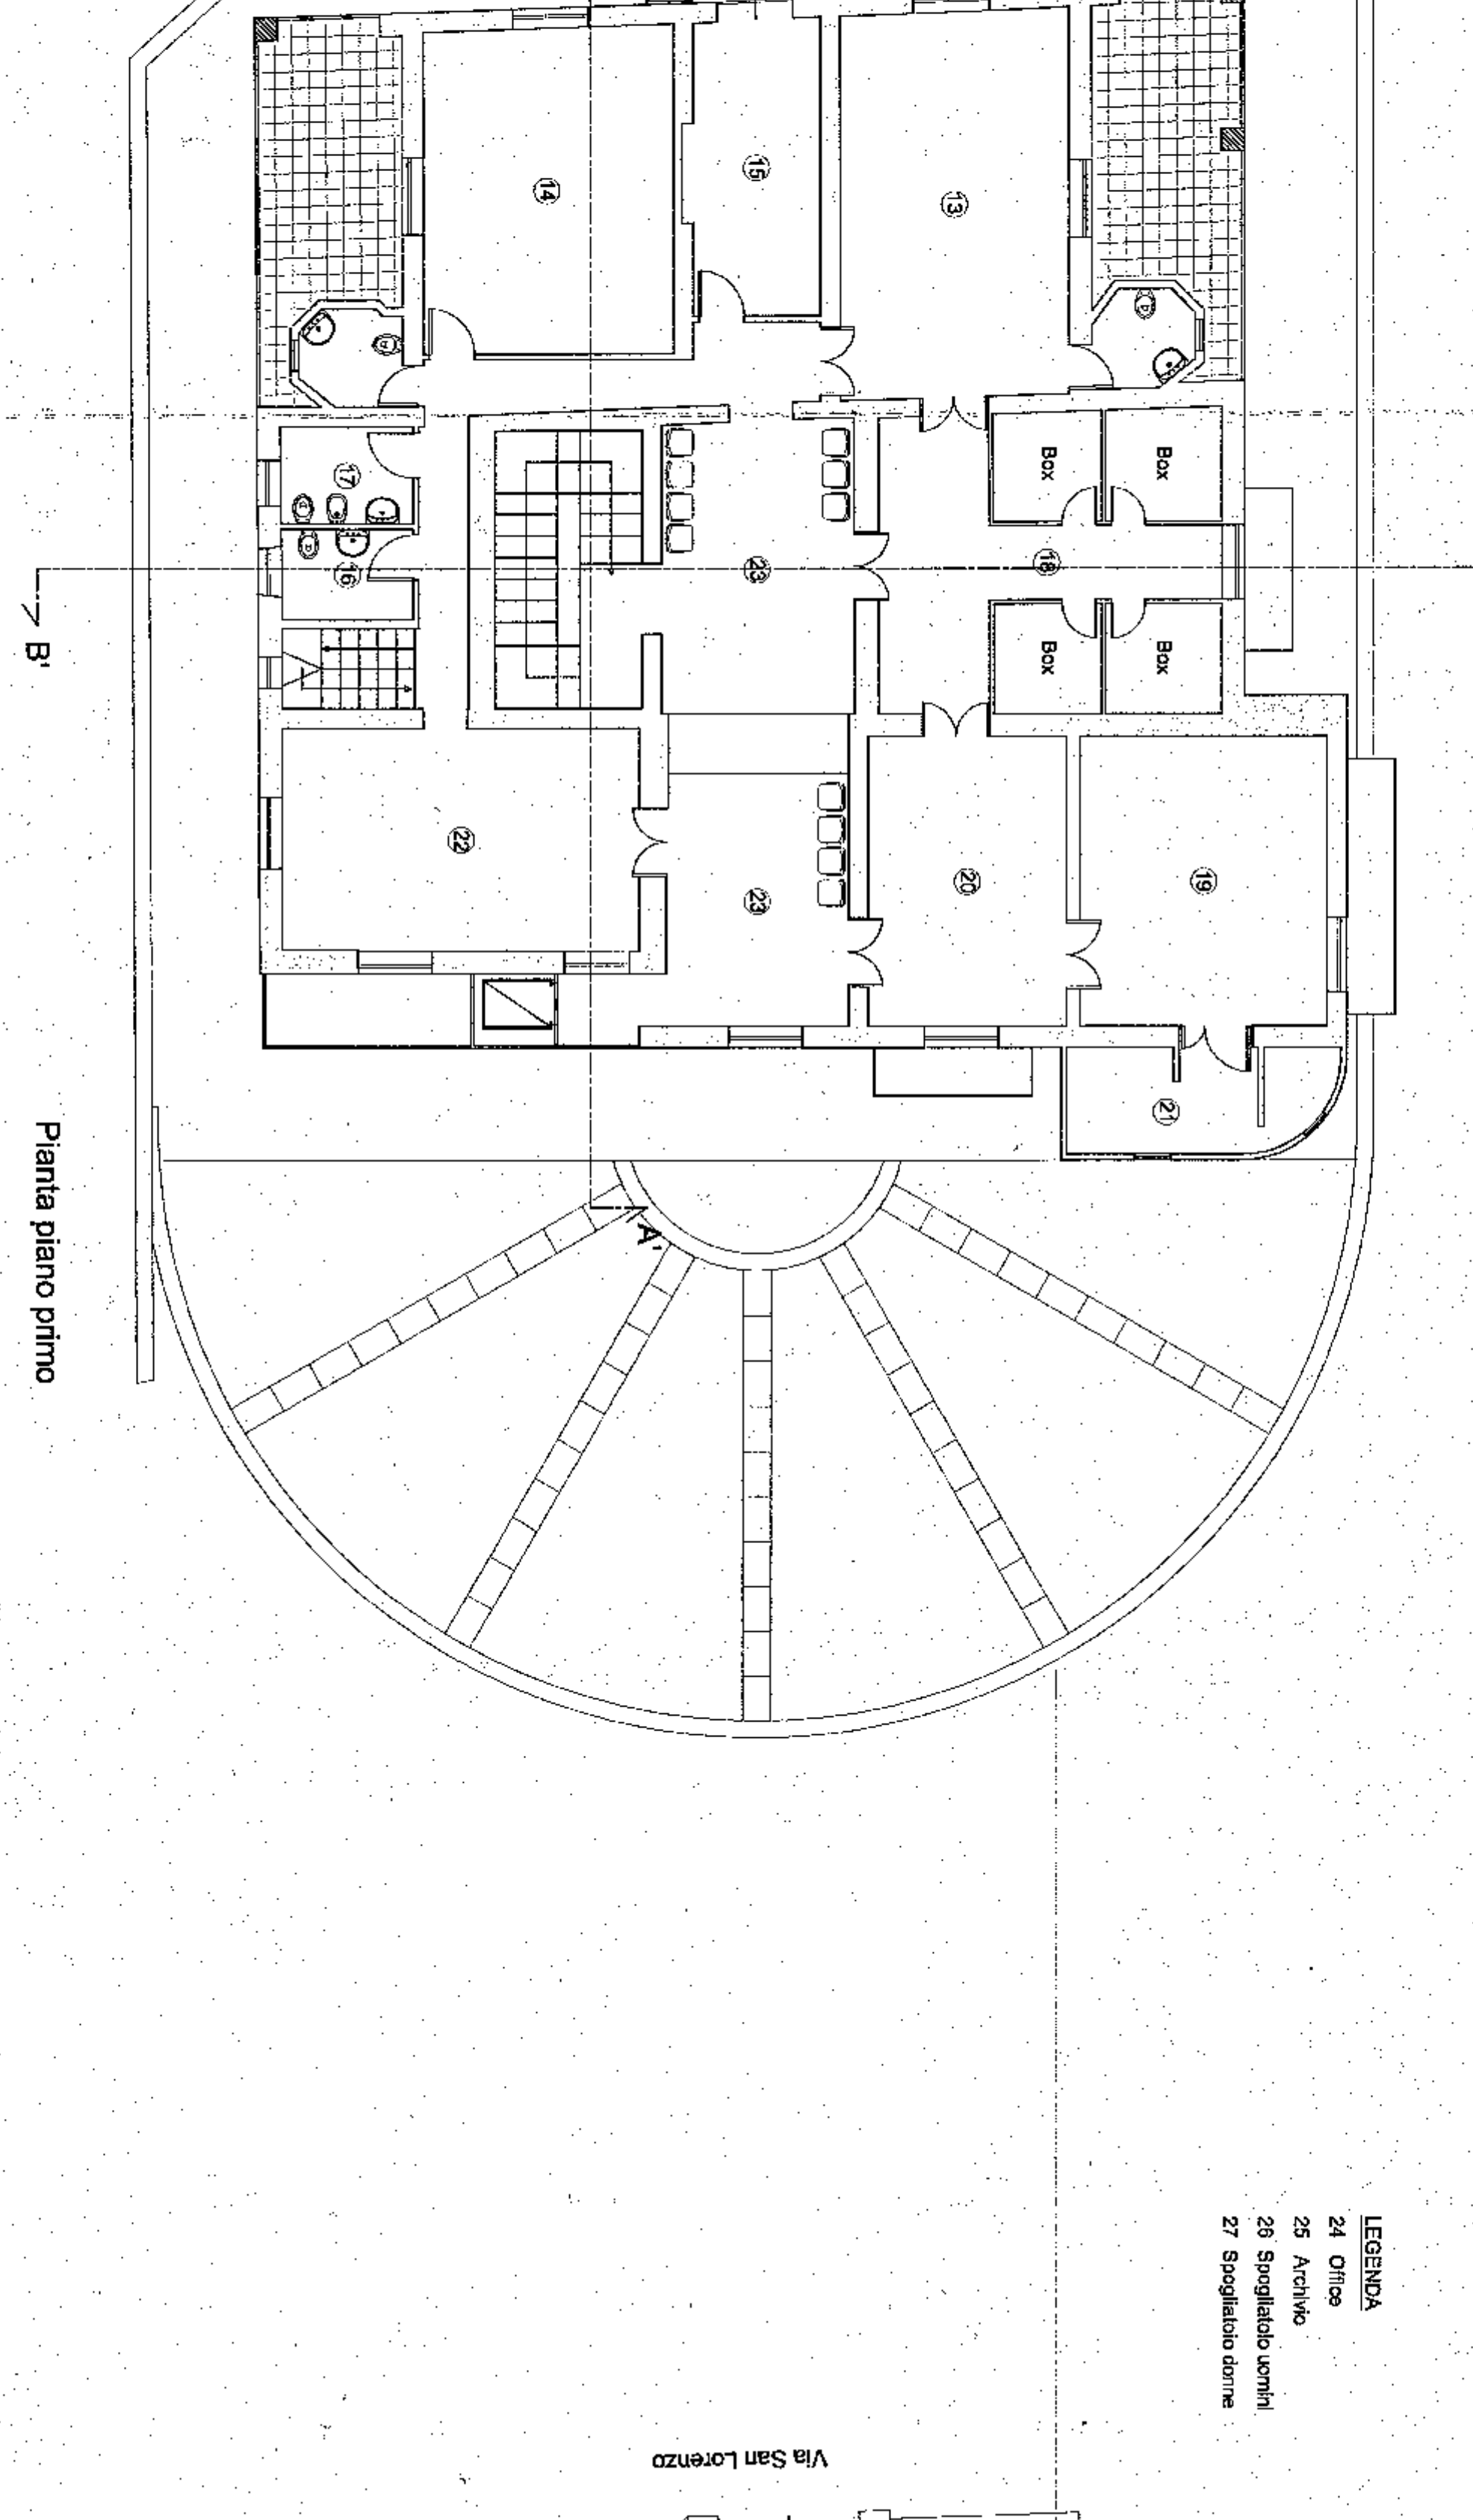


Pianta piano primo


- LEGENDA
- 24 Orto
 - 25 Archivio
 - 26 Spogliatoio uomini
 - 27 Spogliatoio donne

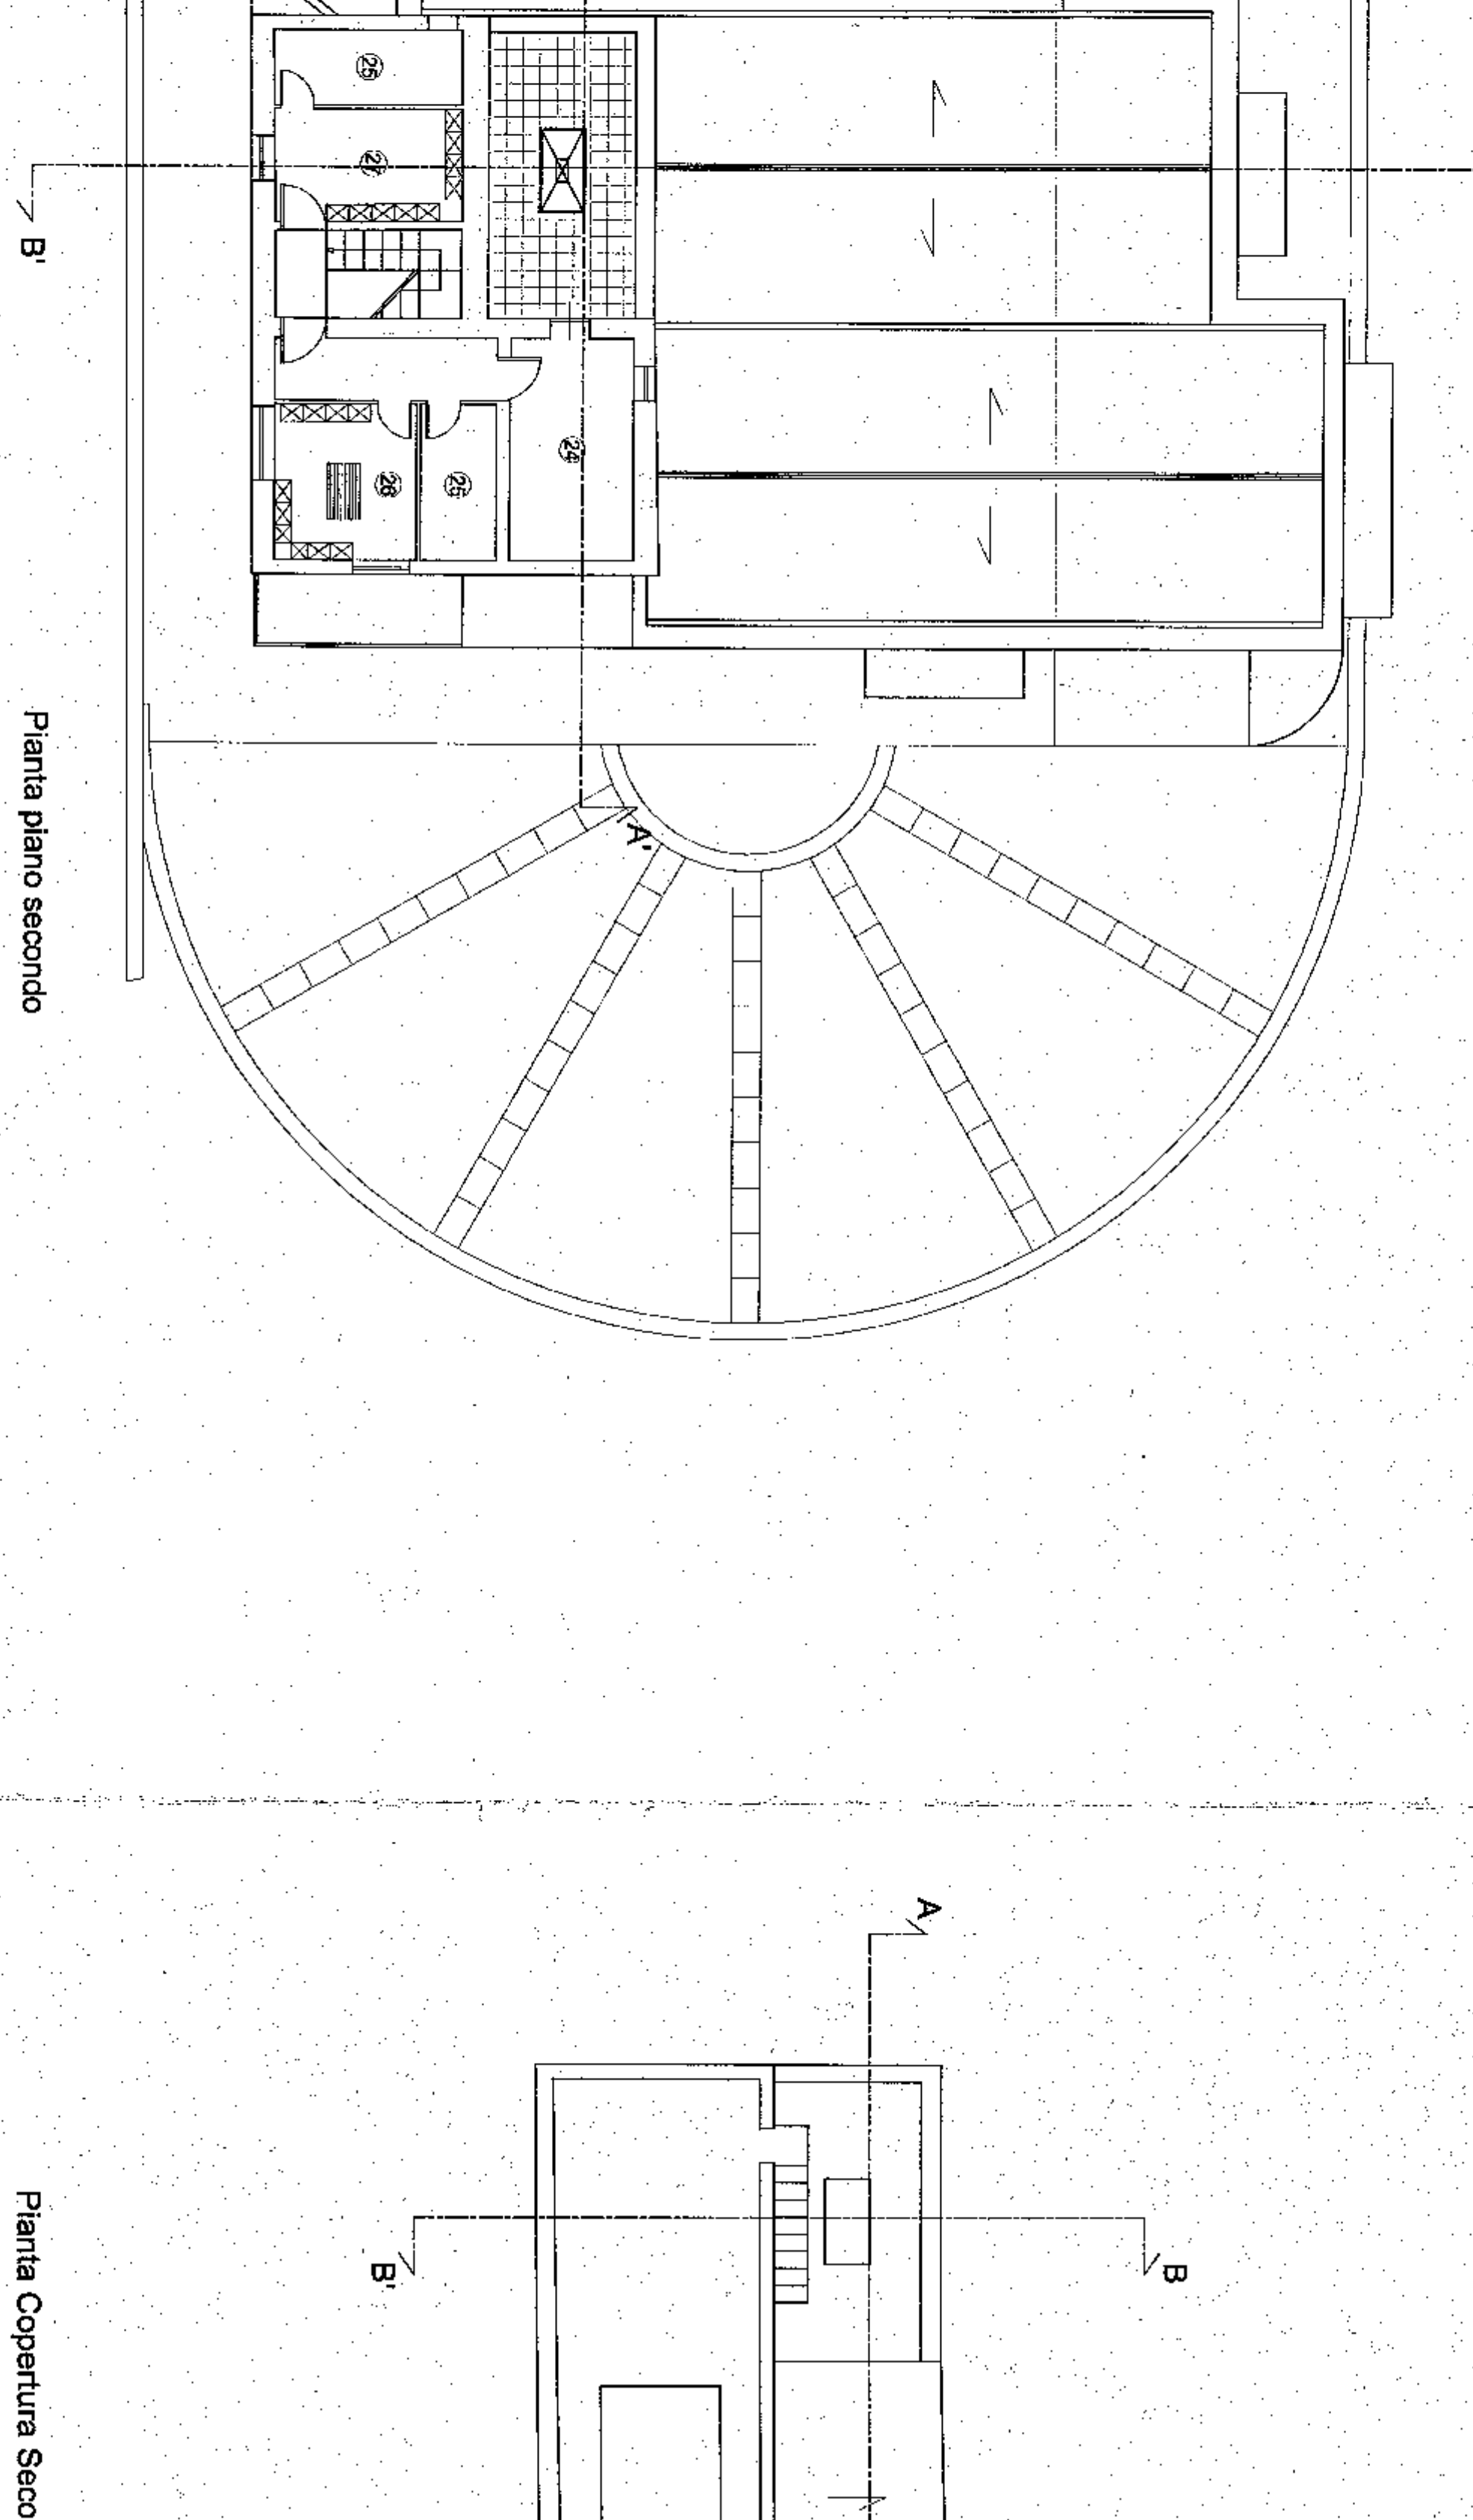


Pianta piano secondo

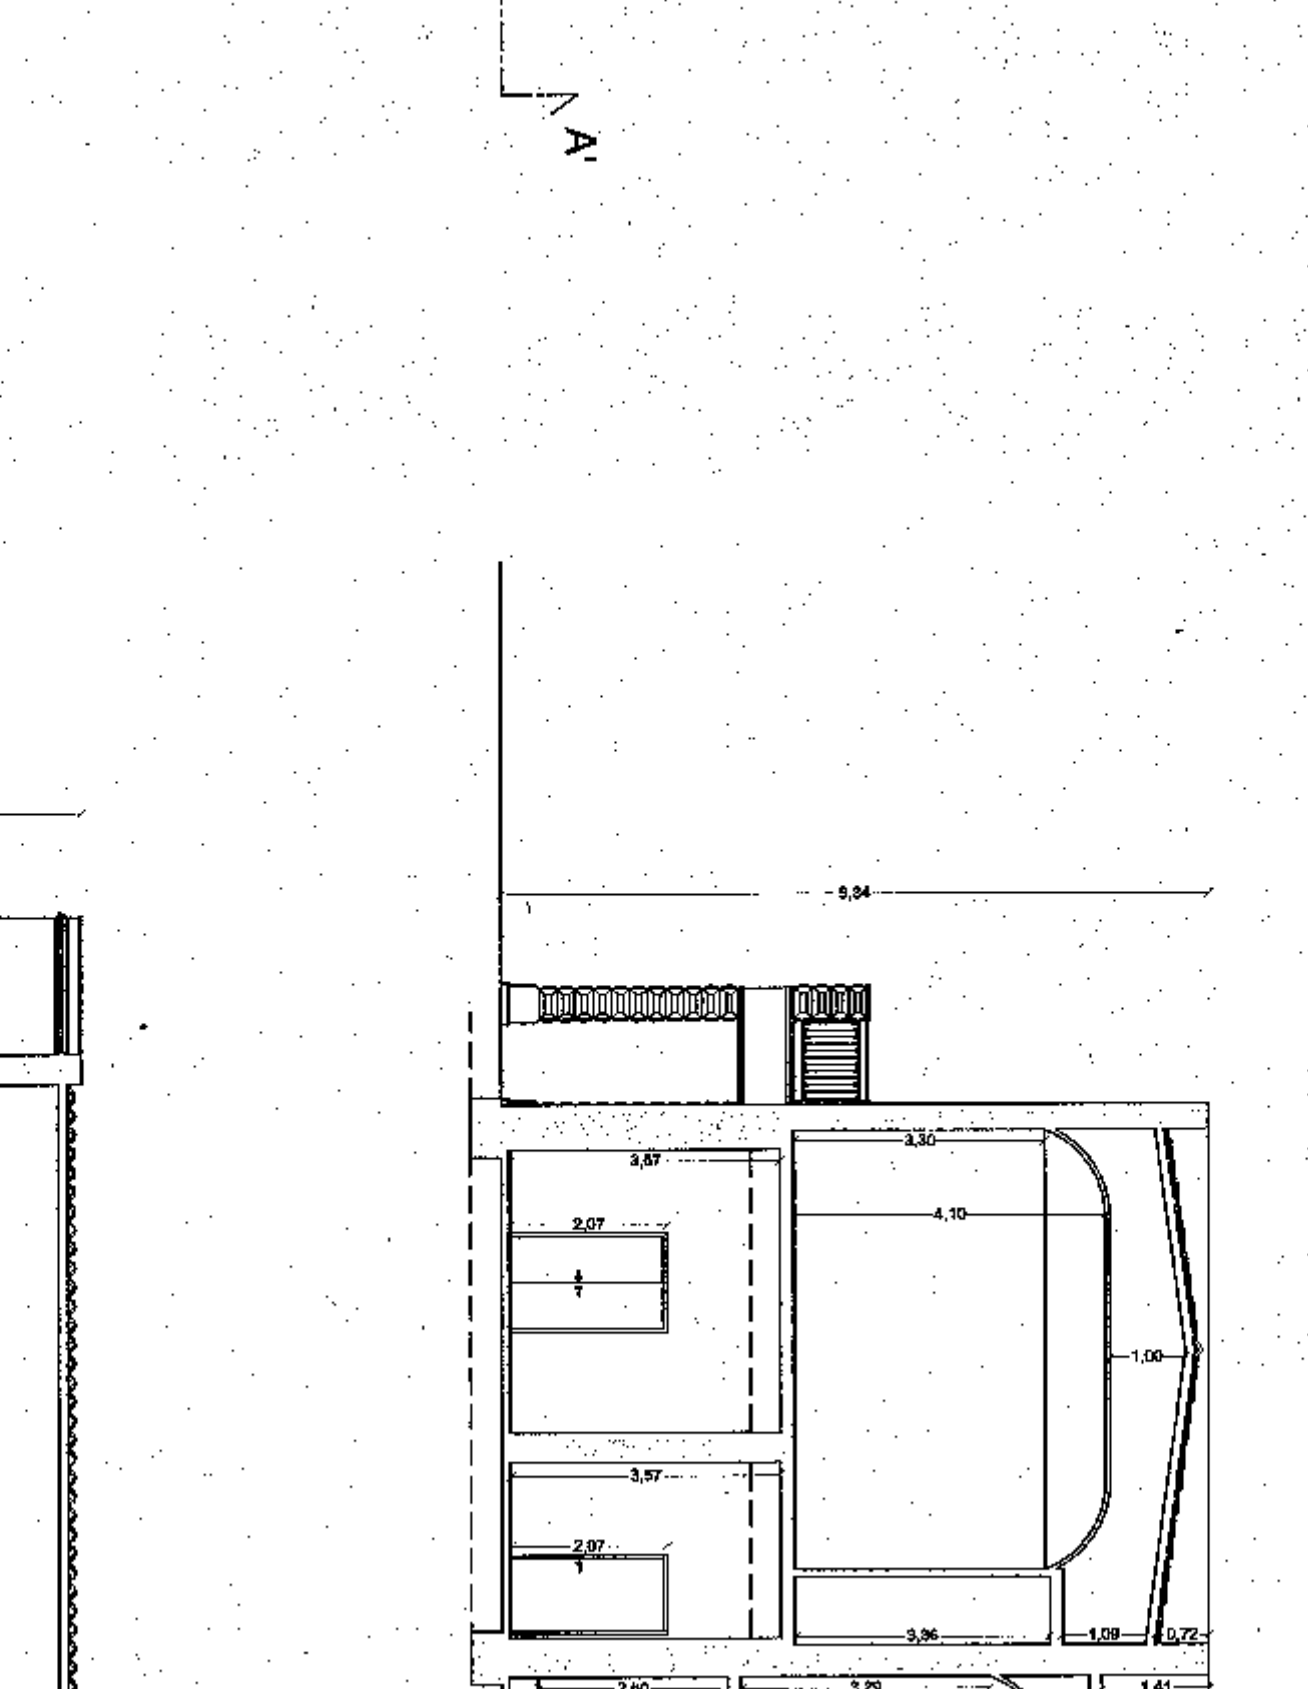


Pianta Copertura Secondo Piano

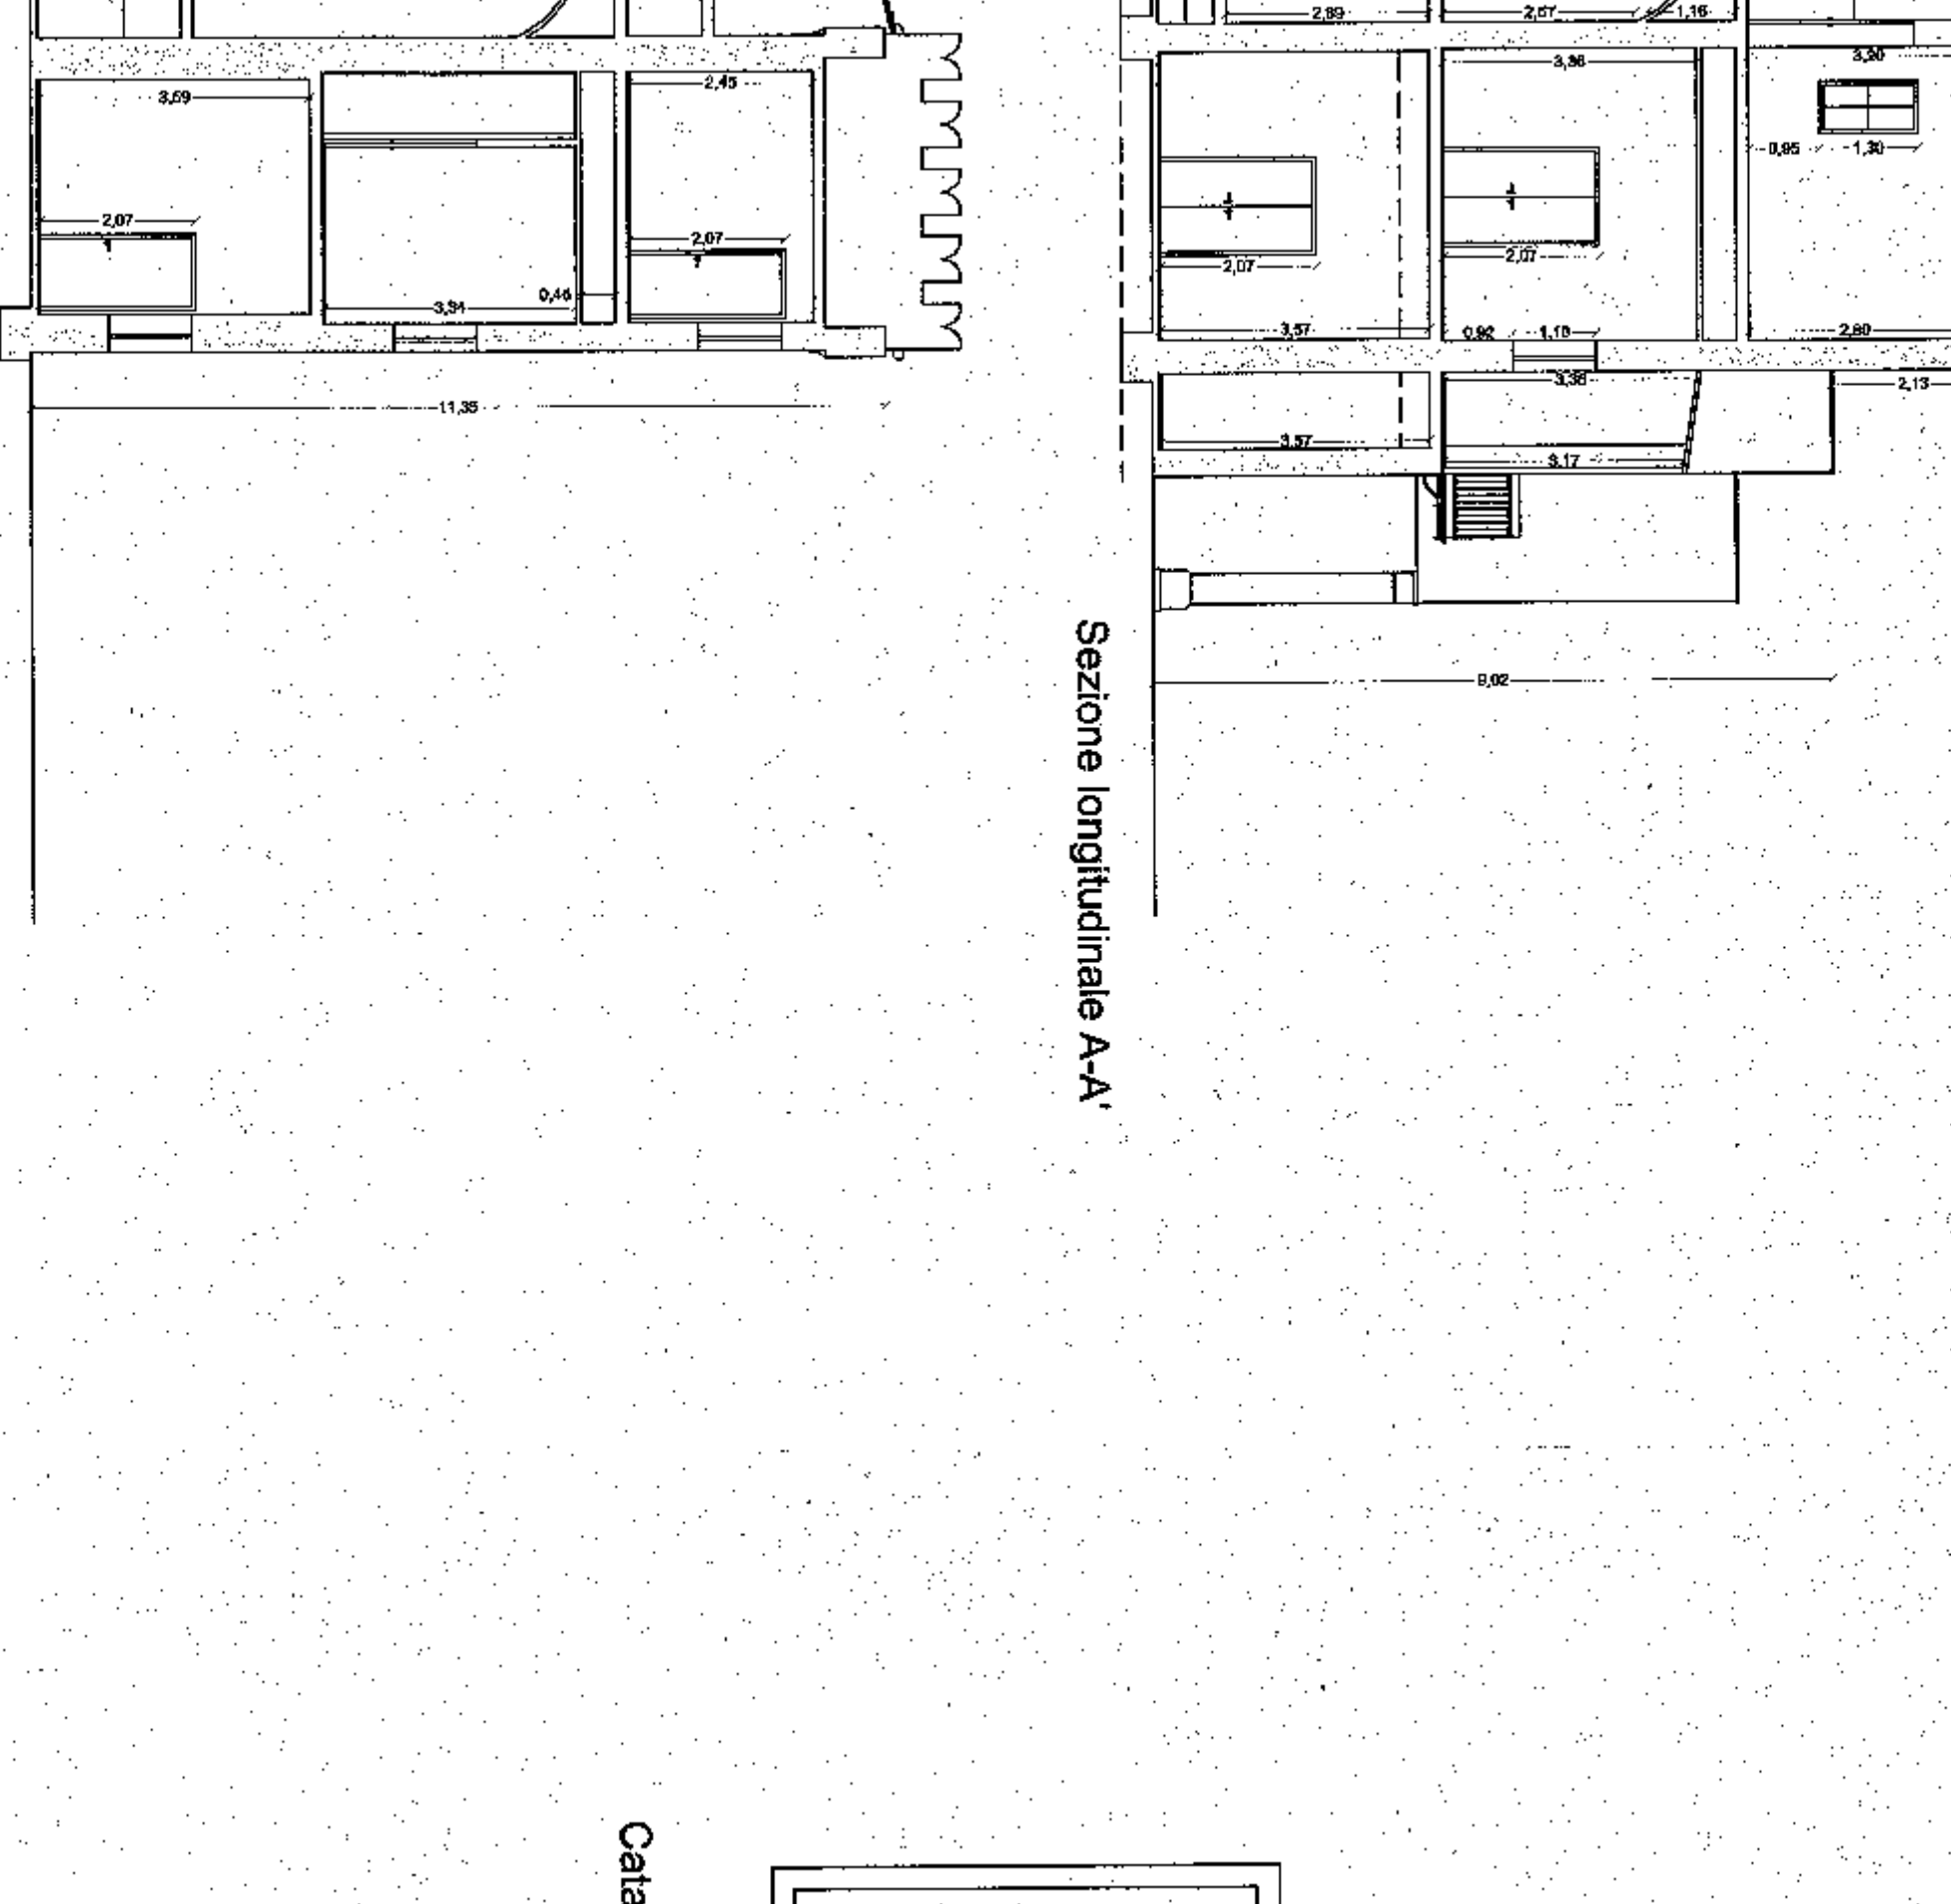


Sezione longitudinale A-A'

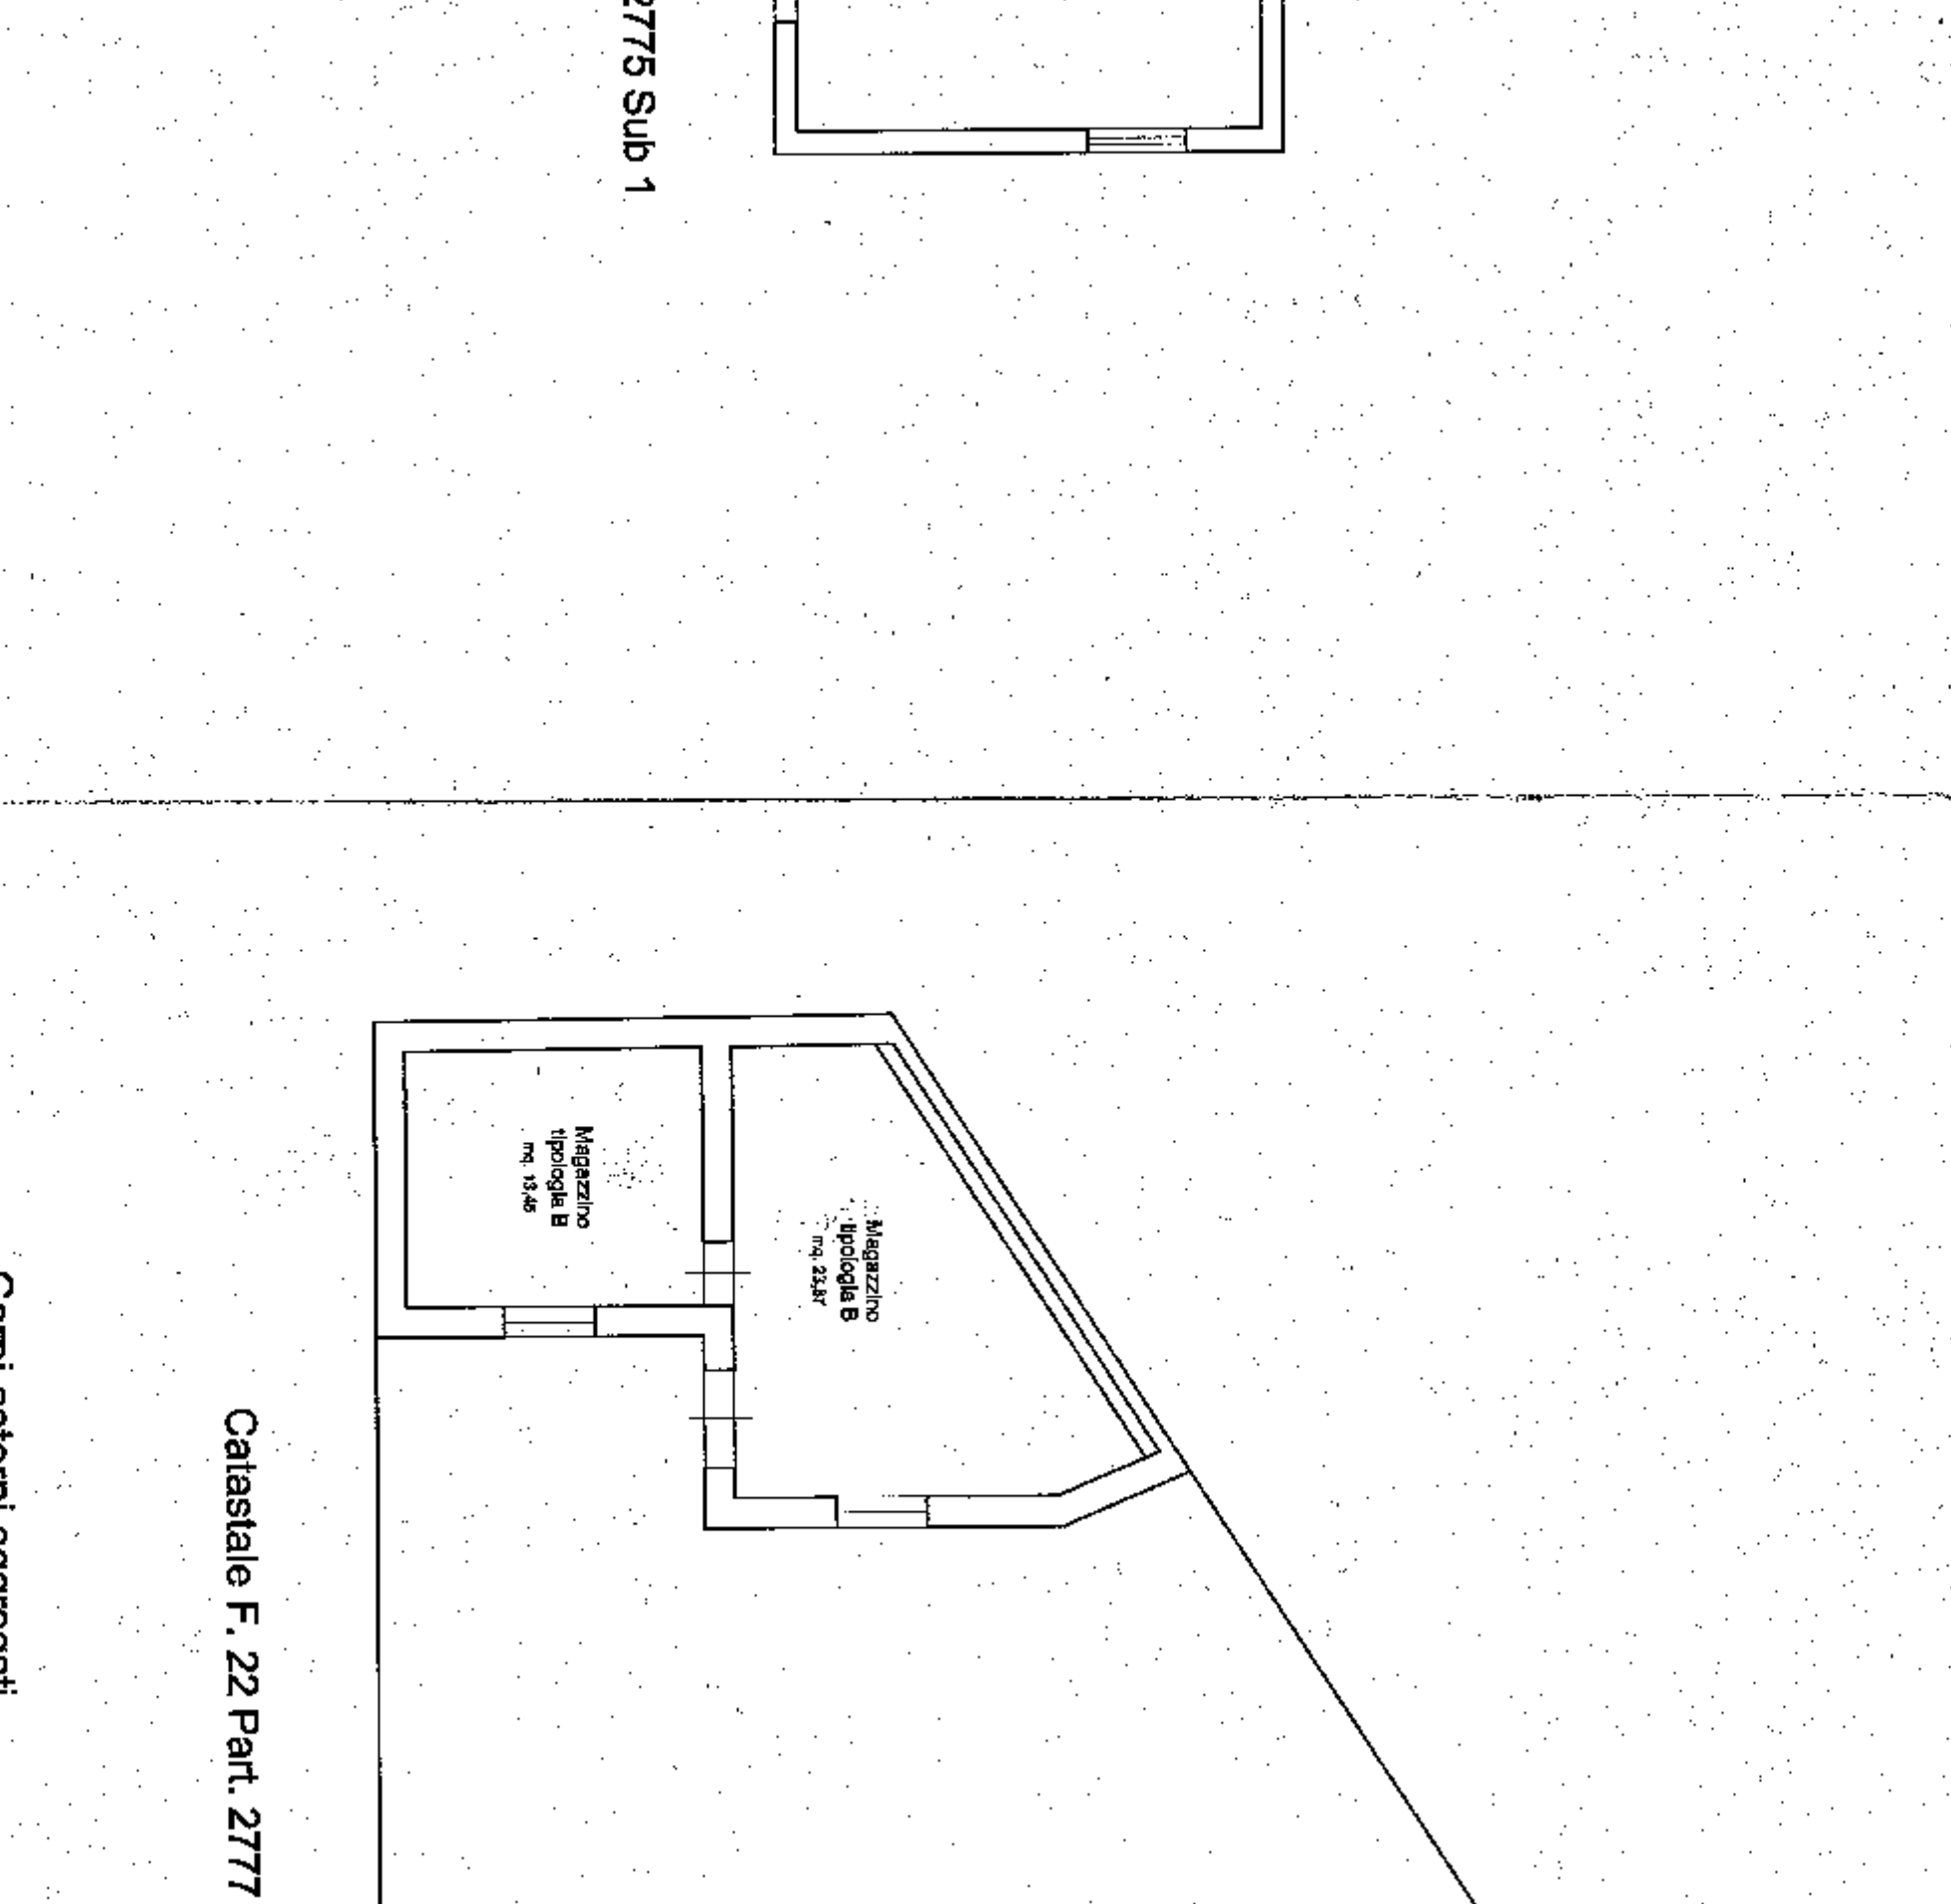


Sezione trasversale B-B'

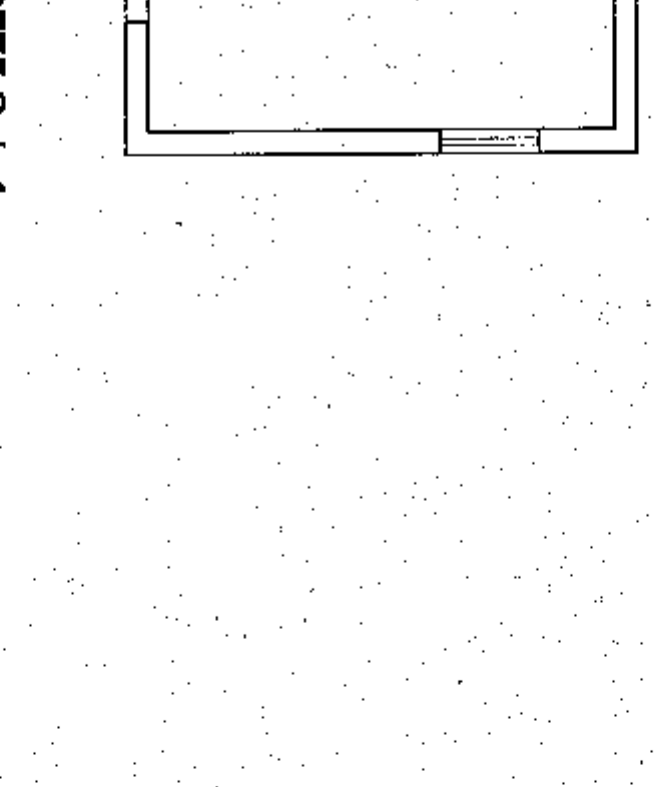

Copri esterni aggregati

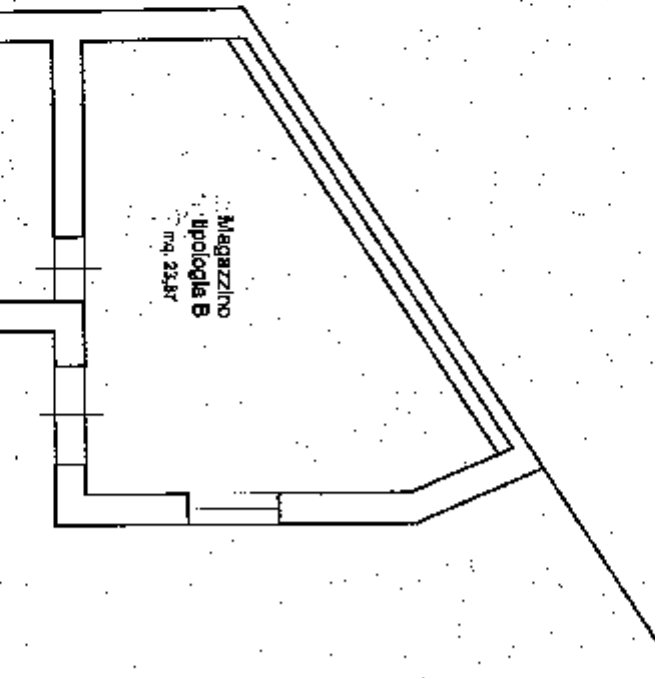

Copri esterni aggregati

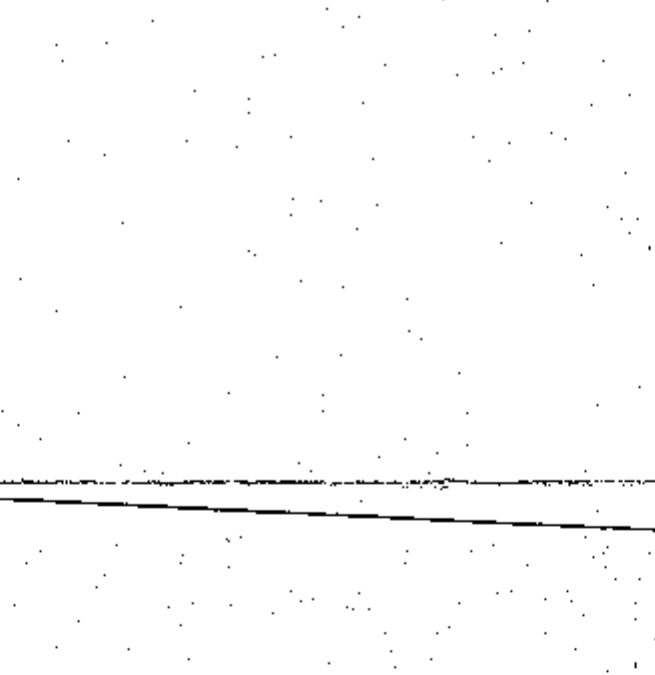

Copri esterni aggregati