


PROSPETTO SUD

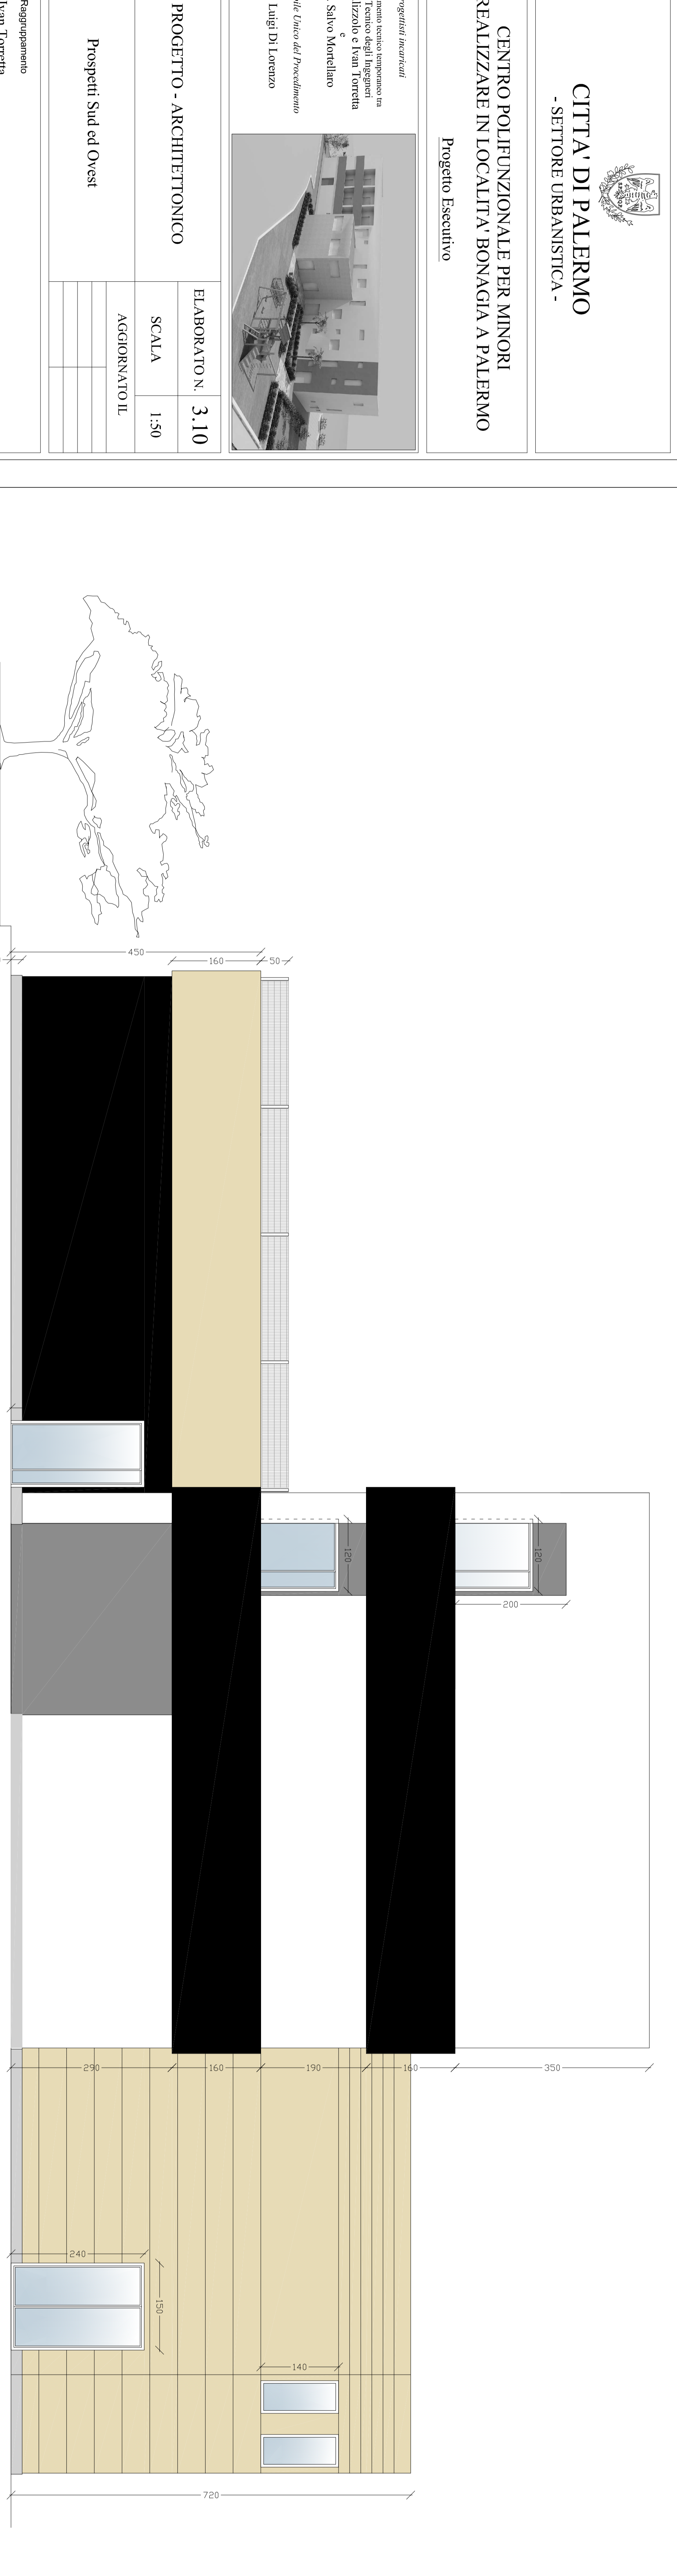

PROSPETTO OVEST

CITTA' DI PALERMO
- SETTORE URBANISTICA -

**CENTRO POLIFUNZIONALE PER MINORI
DA REALIZZARE IN LOCALITA' BONAGIA A PALERMO**
Progetto Esecutivo

Progettisti incaricati
Raggruppamento tecnico formato da:
Ing. Luigi Palizzolo e Ivan Torretta
Ing. Silvio Marchitino
Raggruppamento tecnico del Progettamento
Ing. Luigi Di Lorenzo



3. PROGETTO - ARCHITETTONICO
Elaborato N. **3.10**
Scala **1:50**
AGGIORNATO IL

Per il Raggruppamento
Ing. Ivan Torretta
Ordine degli Ingegneri della
Prov. di Palermo
n. 5093