



CITTA' DI PALERMO
- SETTORE URBANISTICA -

**CENTRO POLIFUNZIONALE PER MINORI
DA REALIZZARE IN LOCALITA' BONAVIGIA A PALERMO**
Progetto Esecutivo

Progetto Esecutivo
Supplemento al regolamento
Suddiviso in tre volumi
L. 10/03/2005 n. 44 art. 1
Ing. Silvio Marchitello
Assessorato Urbanistico
Ing. Luigi Di Lorenzo




3. PROGETTO - ARCHITETTONICO

ELABORATO N. 3.11
SCALA 1:100
AGGIORNATO IL

Sezione A-A

Per il progettista
Ing. Juan Torrealba
C. Provinciali di Palermo
n. 5091

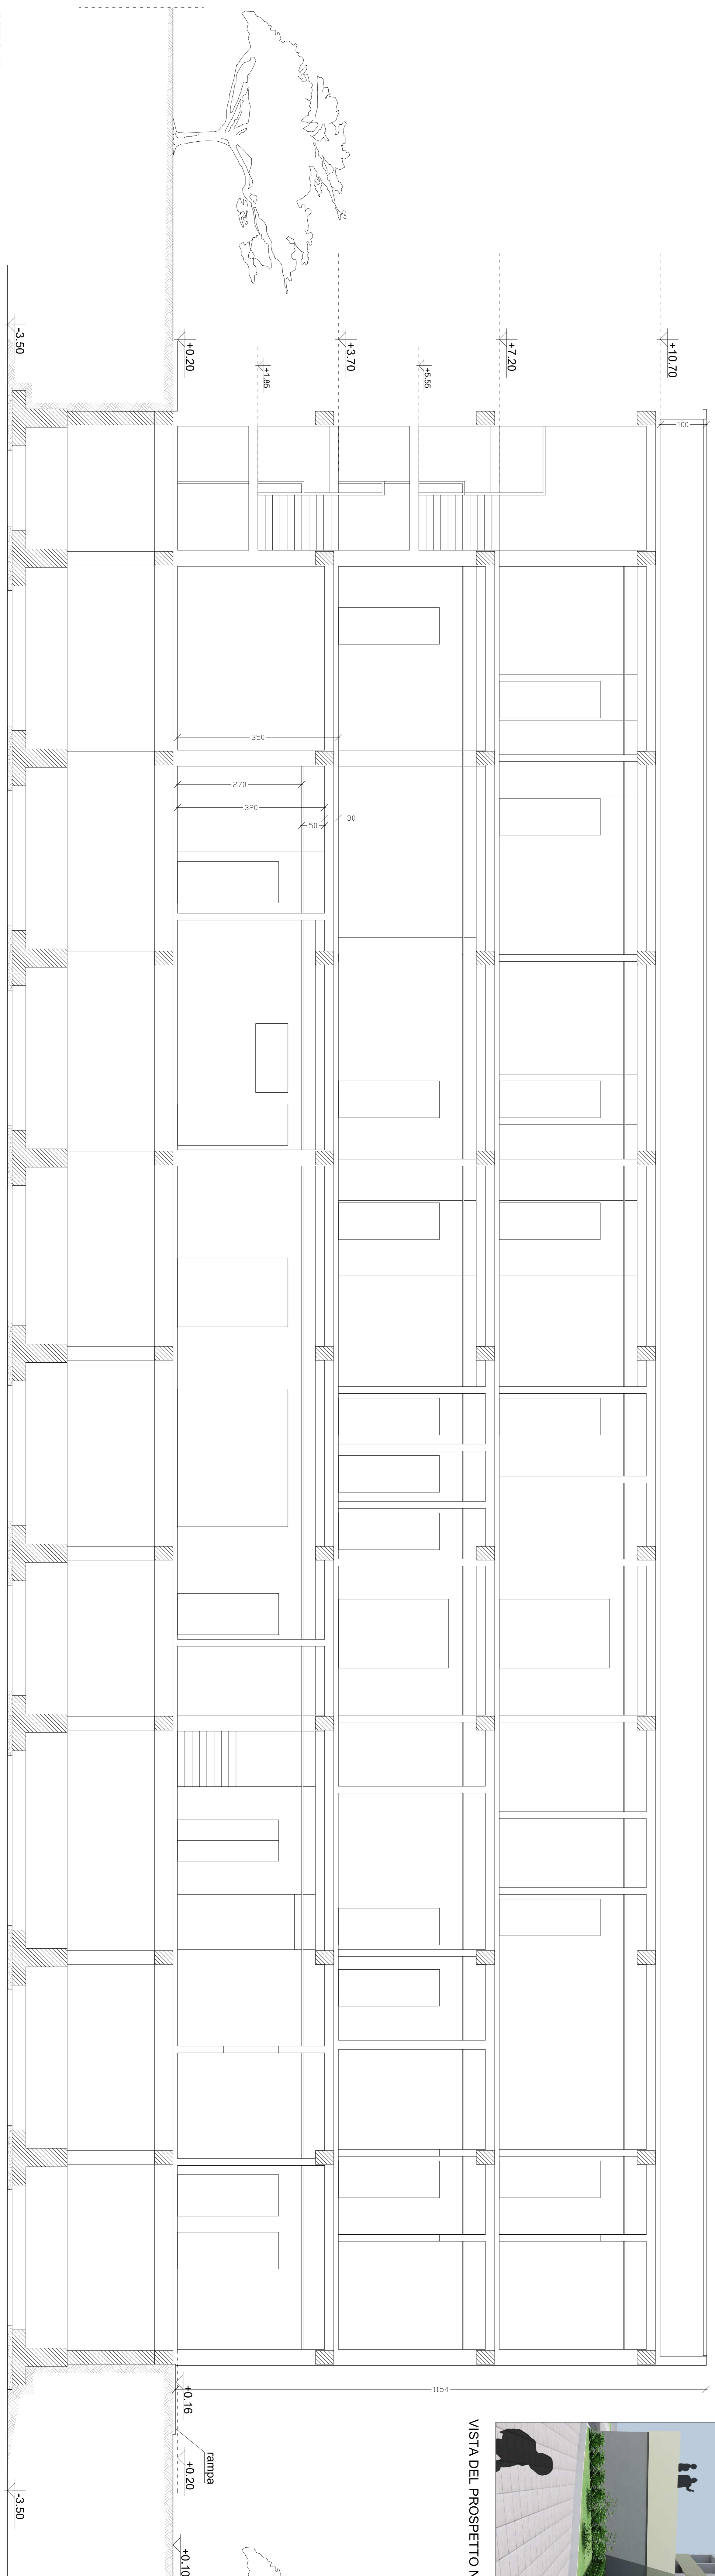

VISTA DEL PROSPETTO NORD

